




U字溝. 240x240
フタ付.

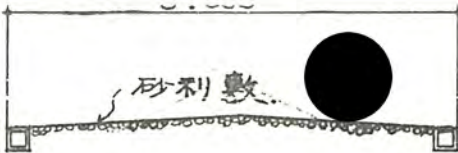


U字溝. 240x240.
フタ付.

54年10月1日第29号
幅員6.0m 延長53.0m

構造図. 縮尺 1:100

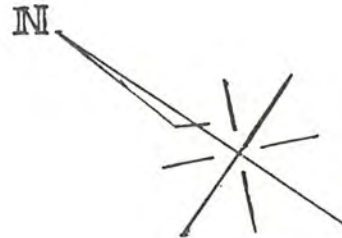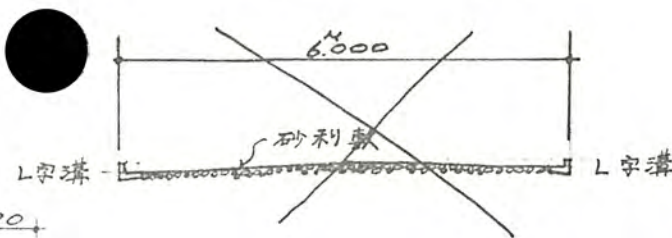

境界杭. (コンクリート杭. 100x100x600)

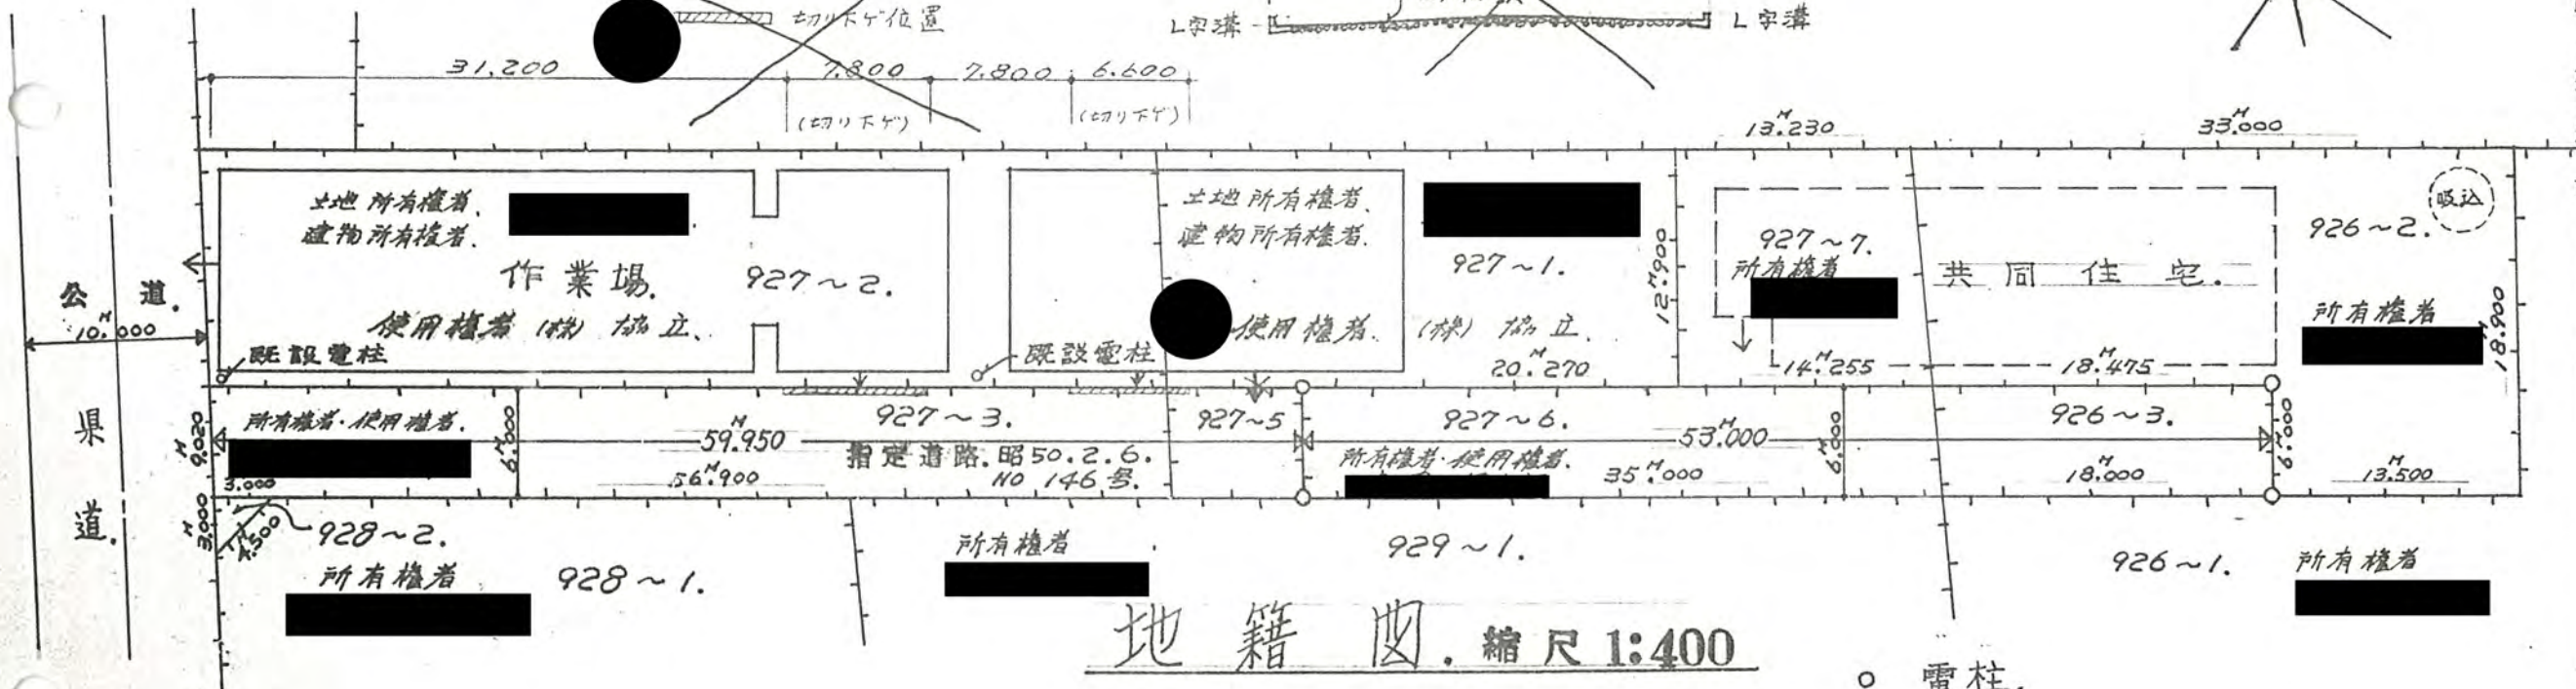

地籍図. 縮尺 1:400

○ 電柱.