



3、利用宅地総面積 320 平方メートル

54年12月6日第35号  
幅員4.2m 延長31.53m

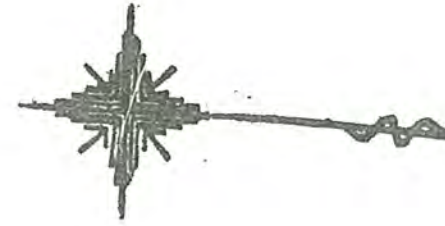


実測図

新空市内規心より後退線  
(寄附採納申込済)

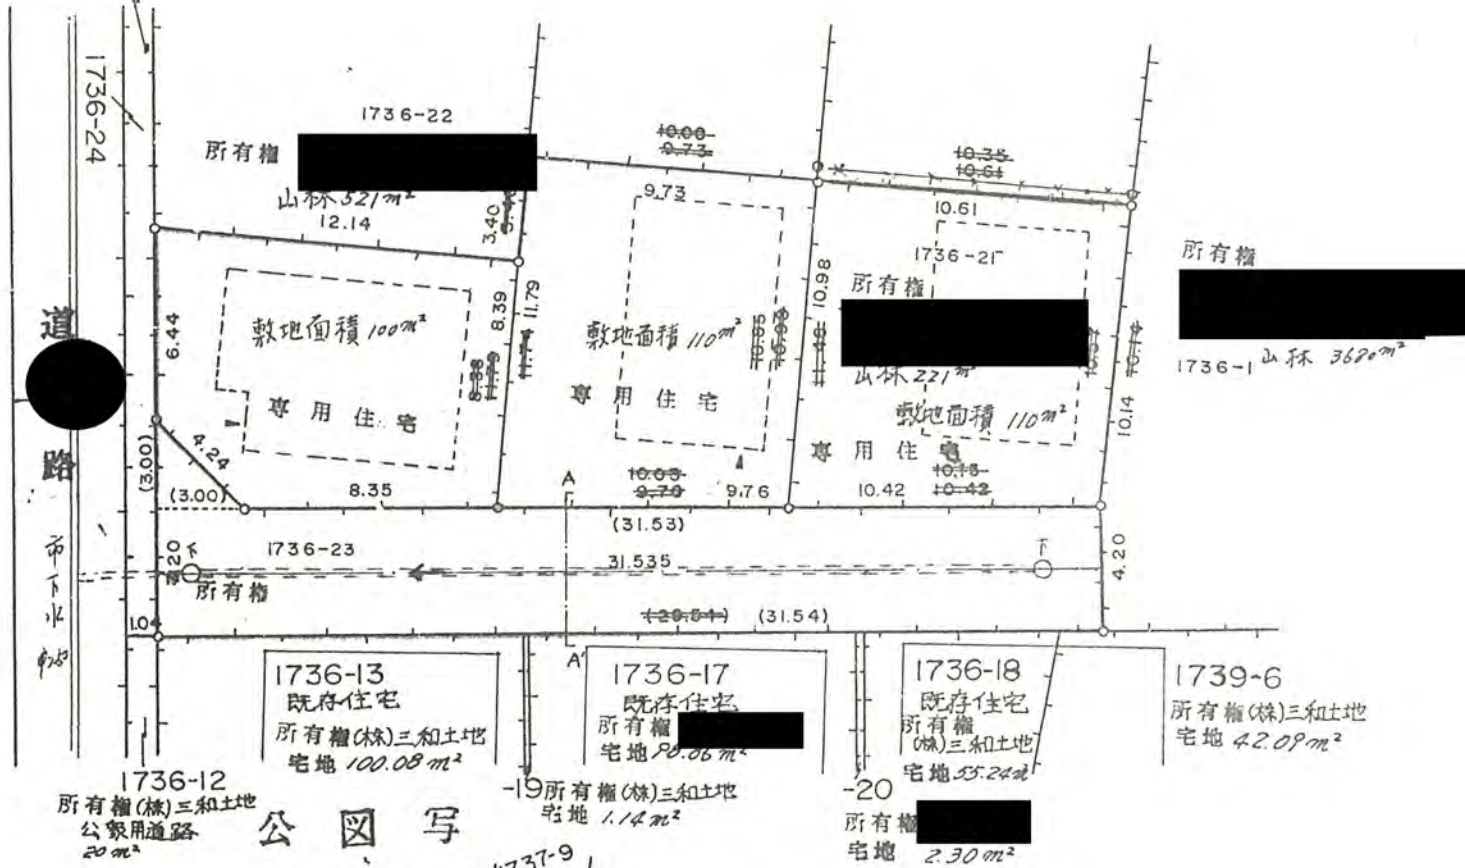

公図写

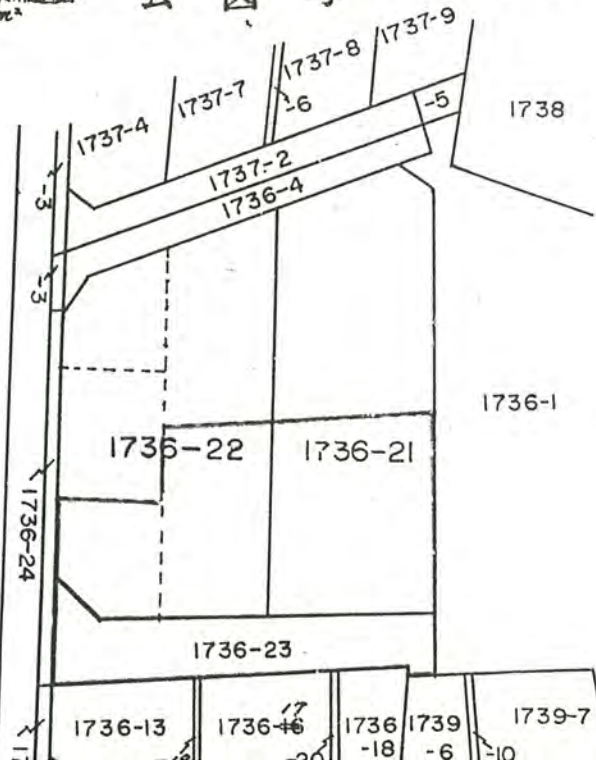

A-A' 道路断面図

