

係る道路の幅員、延長及び面積



4.20メートル・延長 35.00メートル・面積 180.03平方メートル

地総面積 505平方メートル

54年1月17日第43号
幅員4.2m 延長35.0m

地籍図

境界石

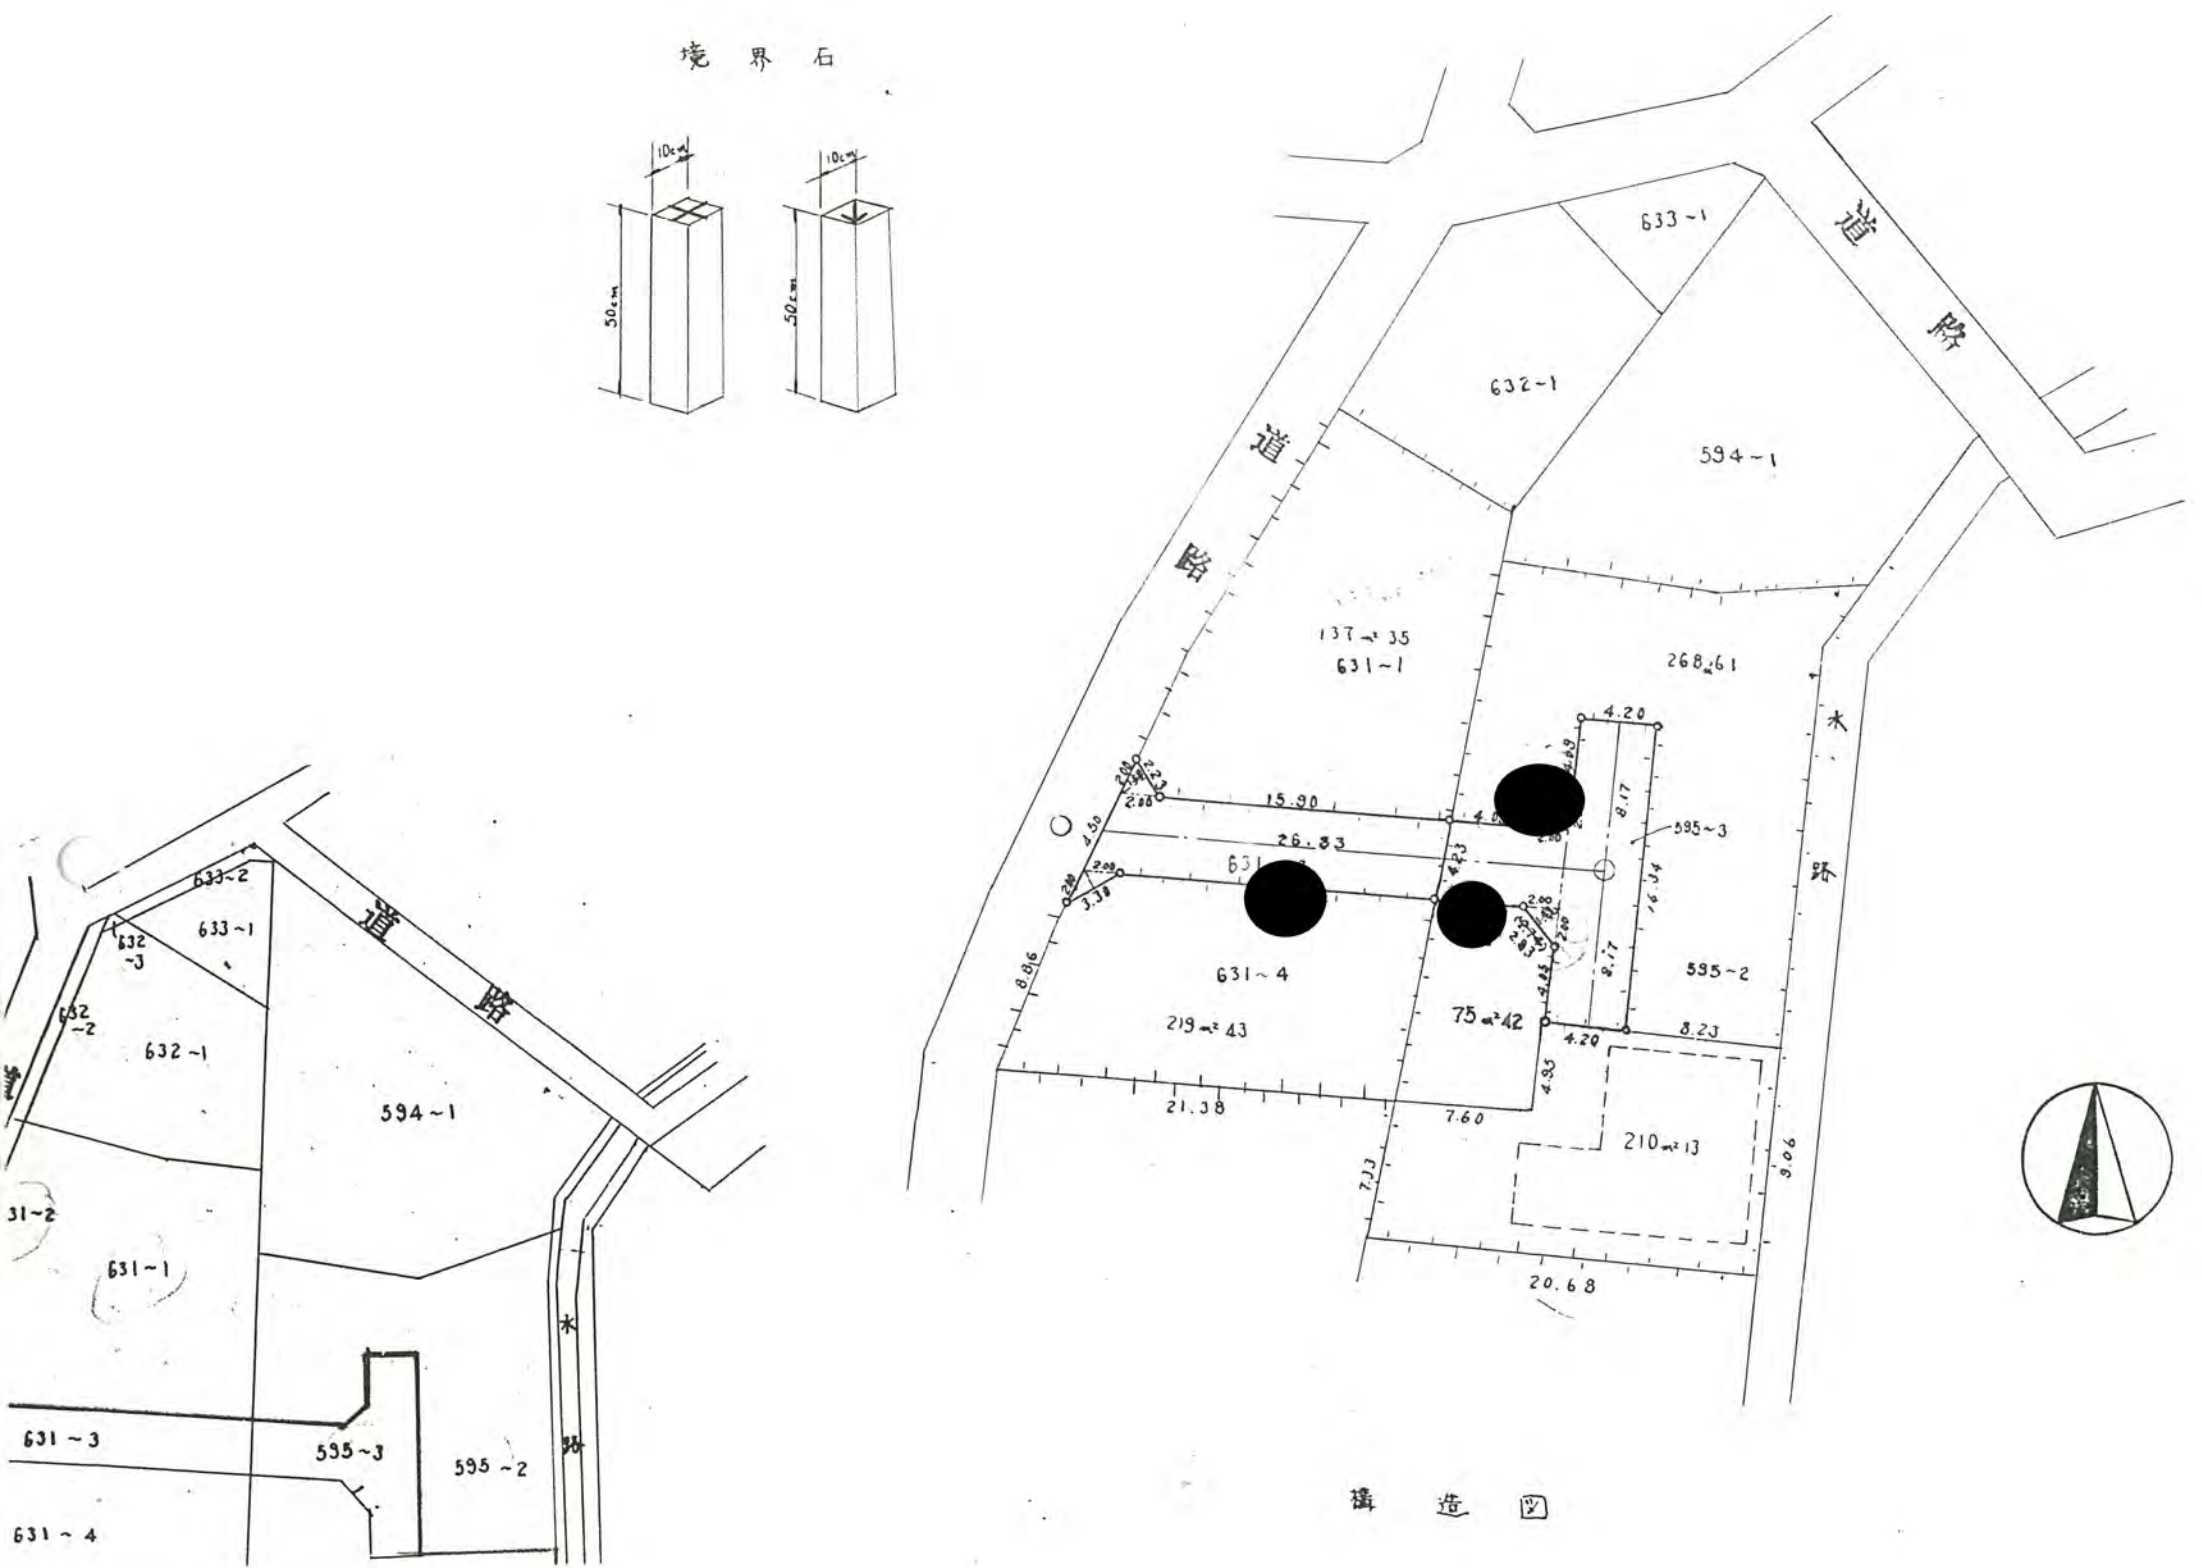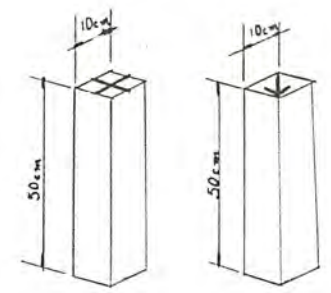

構造図