

幅員 6.0 メートル・延長

12.00

メートル・面積

71.89

平方メートル

54年1月30日第46号
幅員6.0m 延長12.0m



3、利用宅地総面積

908.00

平方メートル

公図写

地籍図

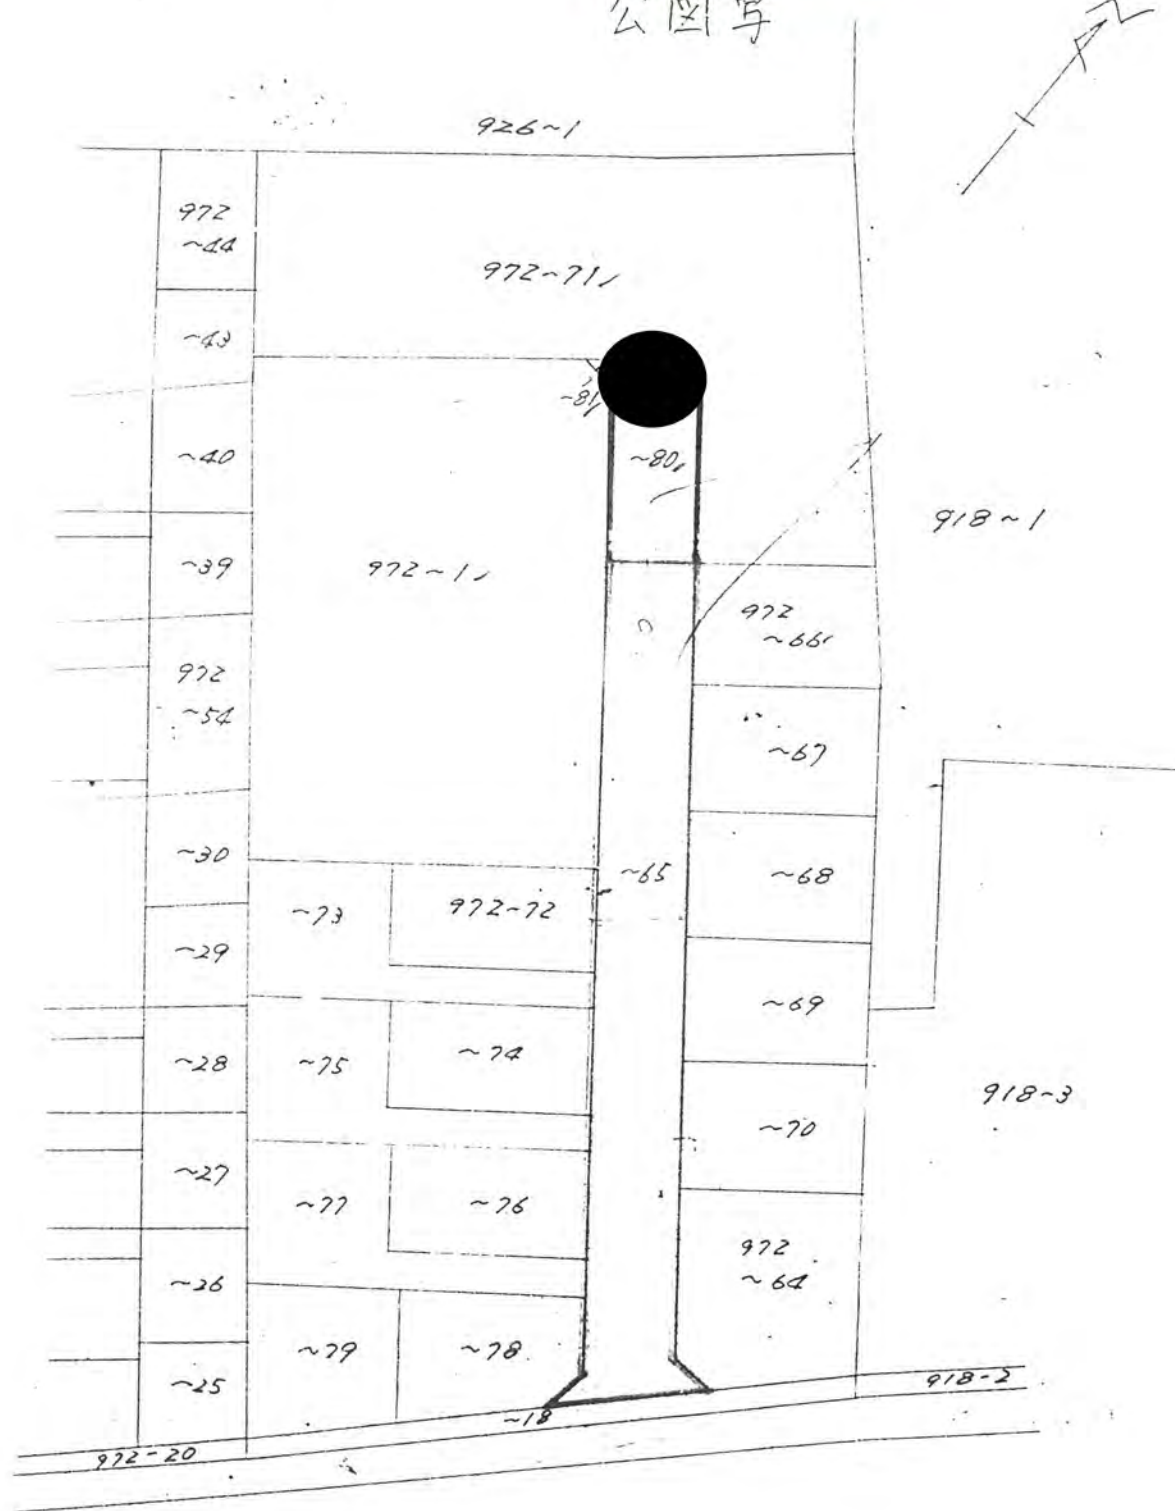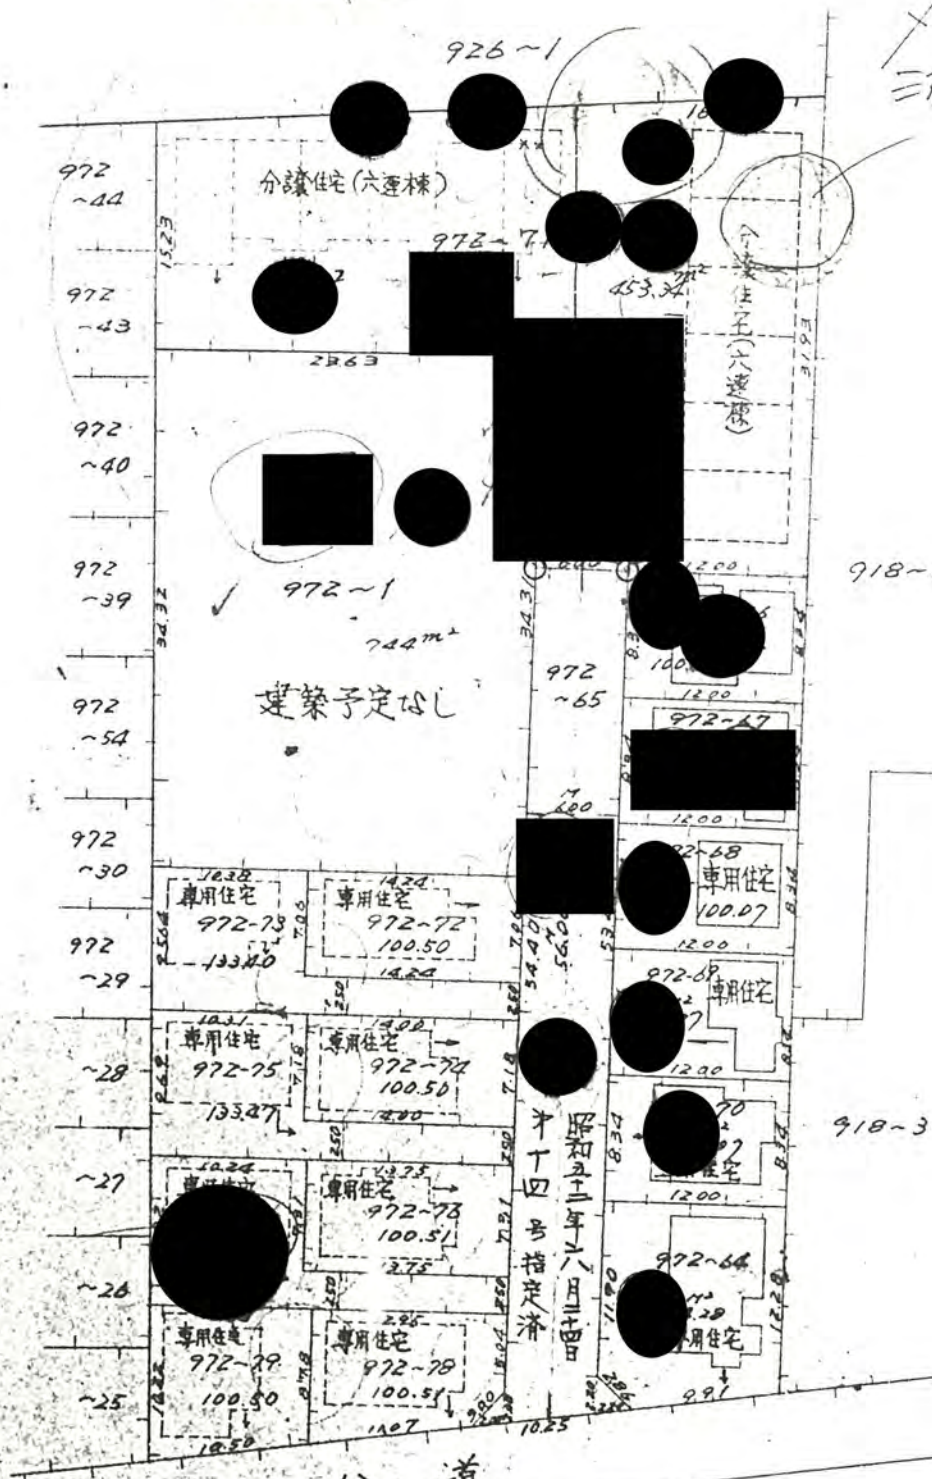

構造図

