

54-1/30-47-1

道路位置図 (指定)・変更・廃止

(其ノ一)

54年1月30日第47号
幅員4.2m 延長4.32m

No2


縮尺	付近見取図	別図 基 ₁ =
	地籍図	1/300
	構造図	別図 基 ₁ =
	公図の写し	"

- 1、申請に係る土地の地名地番 新座市馬場2丁目 5408~4・5408~5・5408~6・5409~2・5409~5
5411a-部・5413~20・5413~21・5413~22・5413~24
5415~2・5415~7・5415~9・5415~10
- 2、申請に係る道路の幅員、延長及び面積

幅員 4.20メートル・延長 接続39.11延長54.32計 93.43メートル・面積 430.53_{m²} 平方メートル

3、利用宅地総面積 549 平方メートル

昭和52年8月1日 第23号

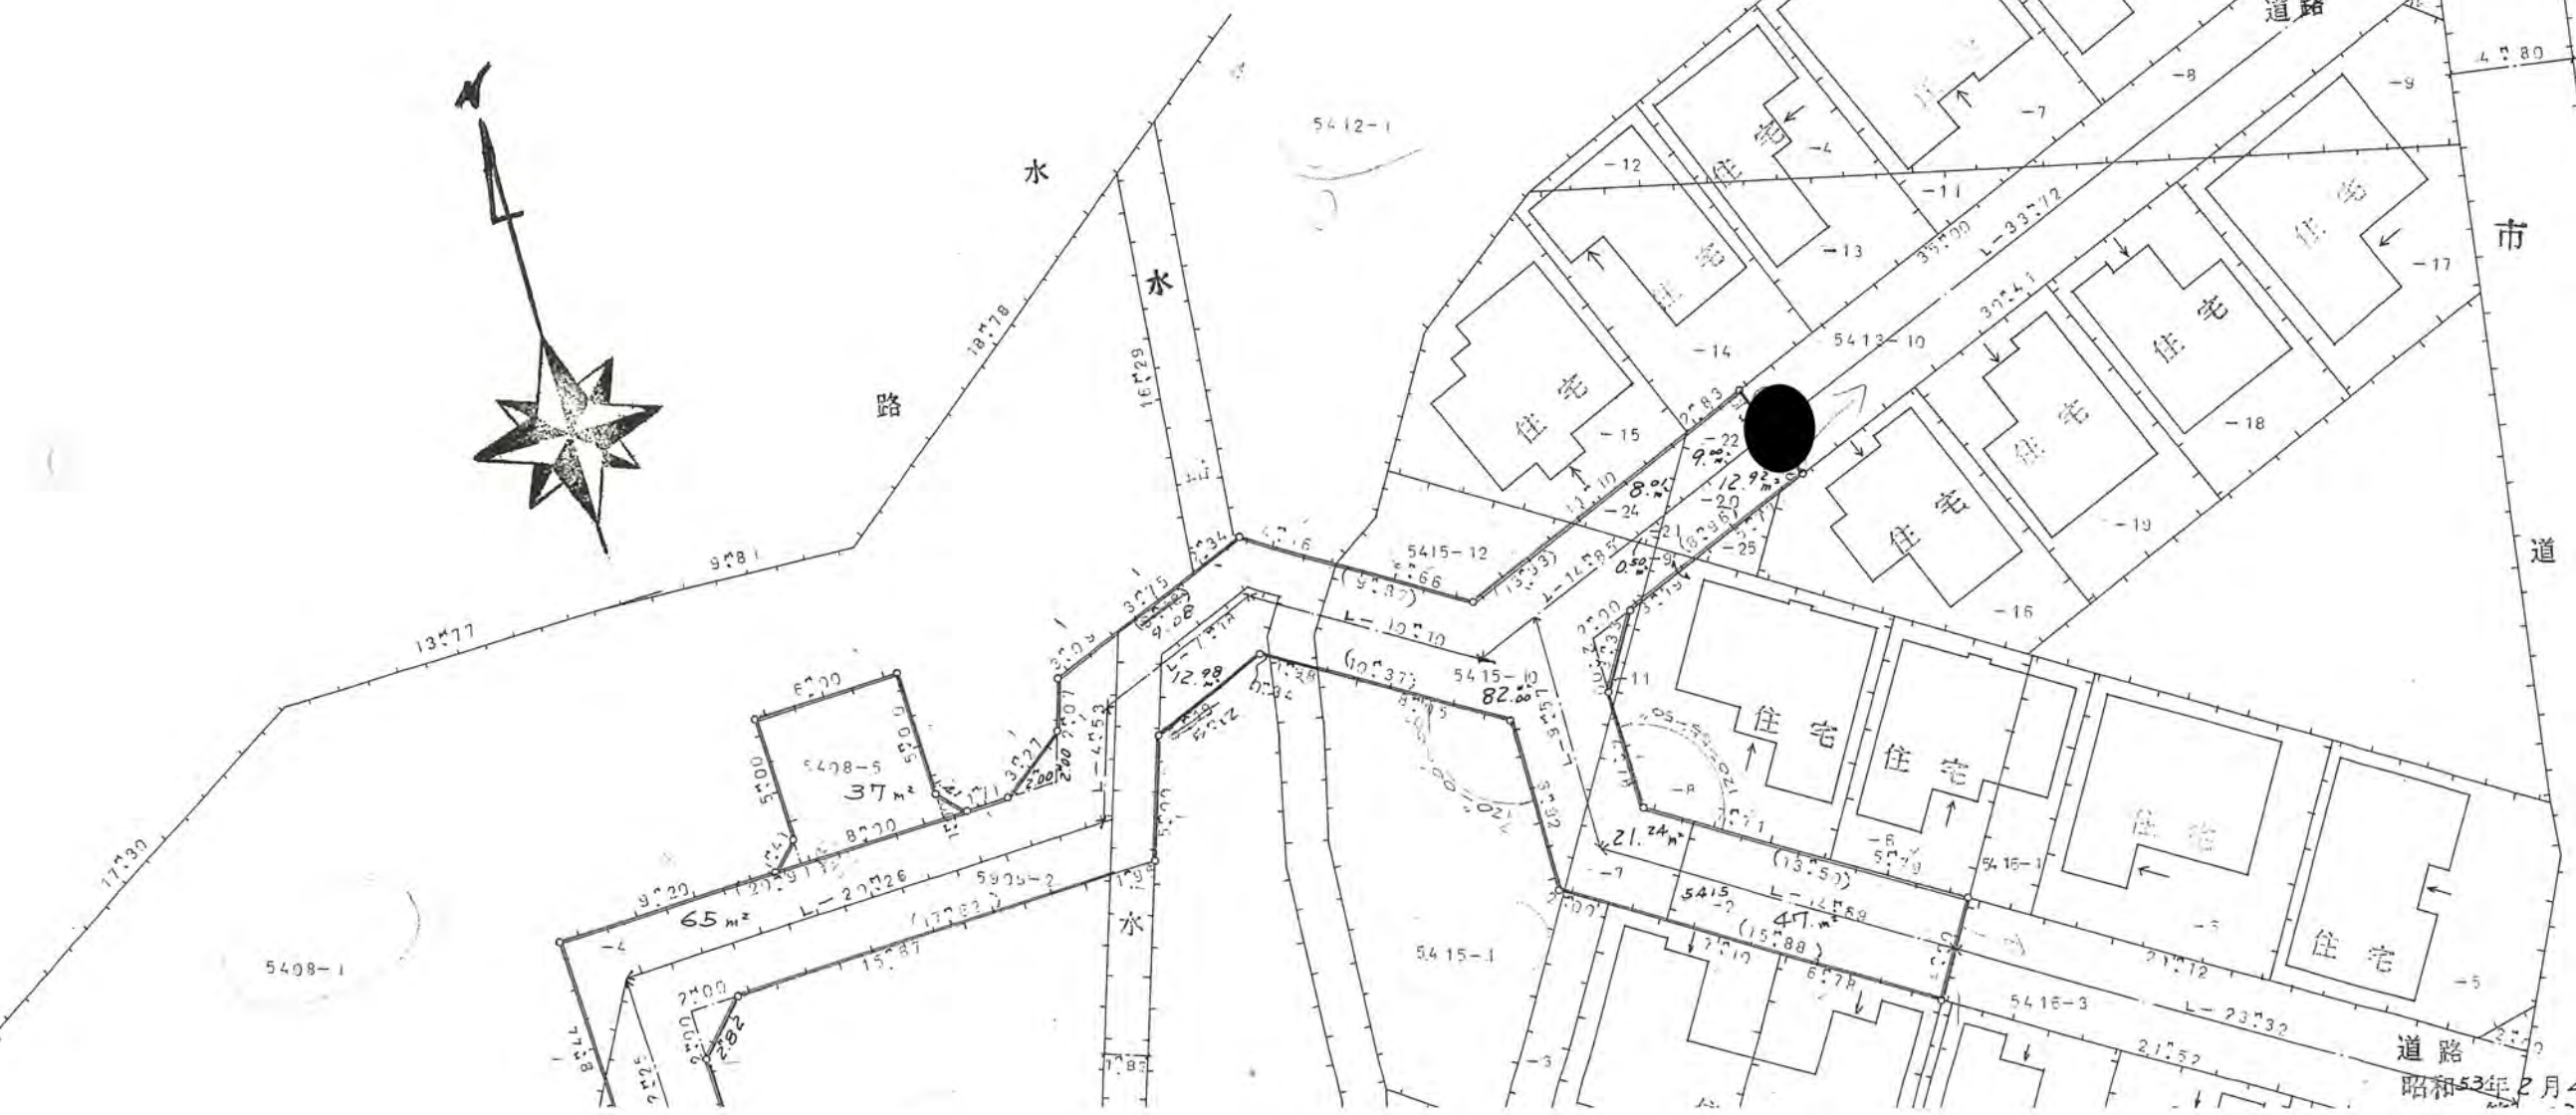

告示
告示
指
新
NO
承
諾
者
備
図
測
凡
方
道
路
主

昭和53年2月4日