

新座市石神五丁目 1369~6, 1671~3



1、申請に係る土地の地名地番

2、申請に係る道路の幅員、延長及び面積

幅員 4.20メートル・延長 35.00メートル・面積 151.00平方メートル

3、利用宅地総面積 751.14平方メートル

54年2月5日第48号  
幅員4.2m 延長35.0m

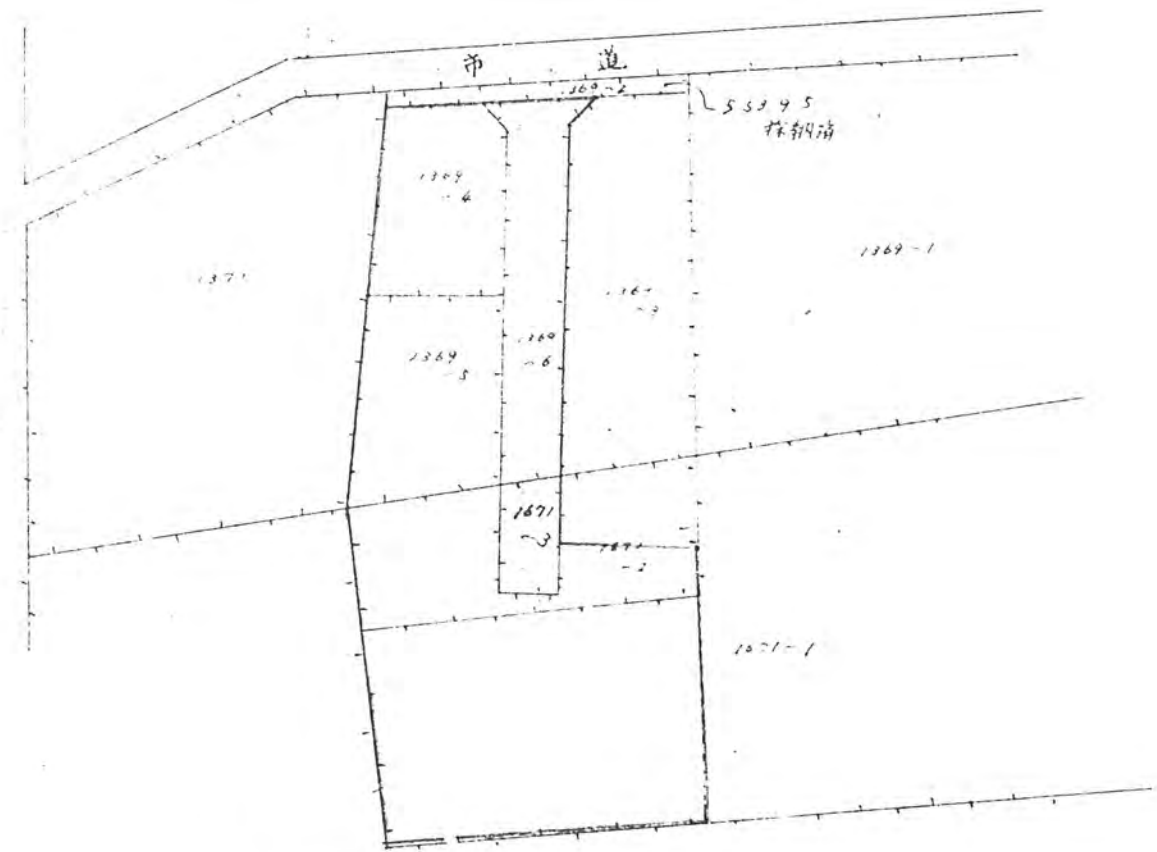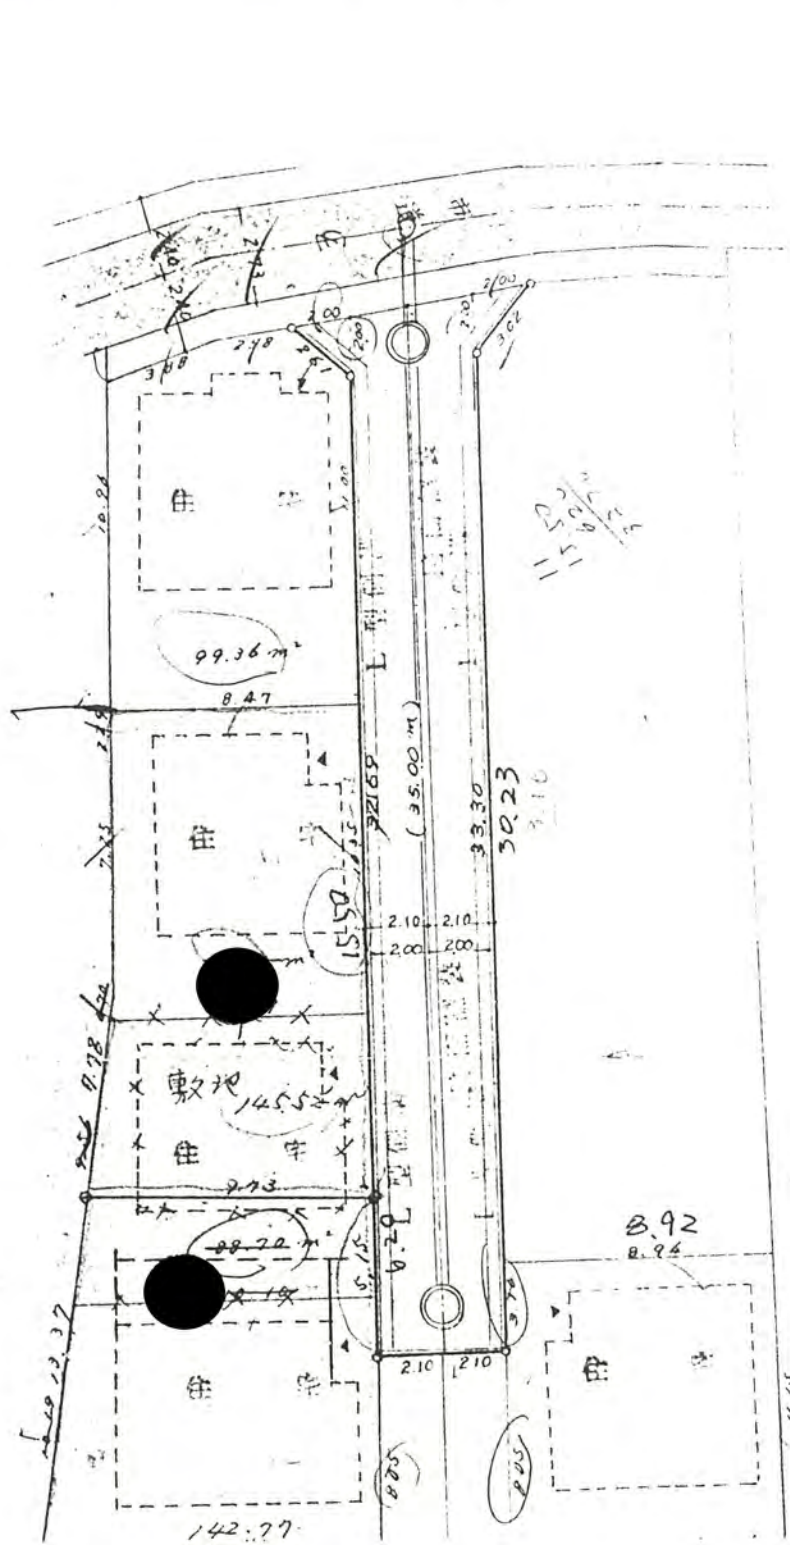

東京都東久留米市

図の写し S=1:500

