



道路構造図 S=1:30

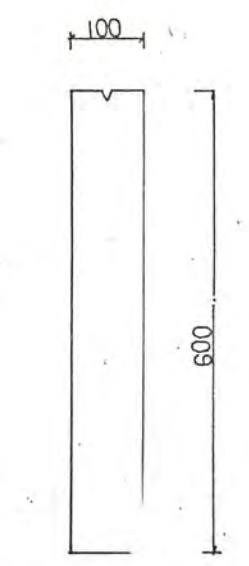


境石構造図 S=1:10

54年2月13日第50号  
幅員4.0m 延長35.0m

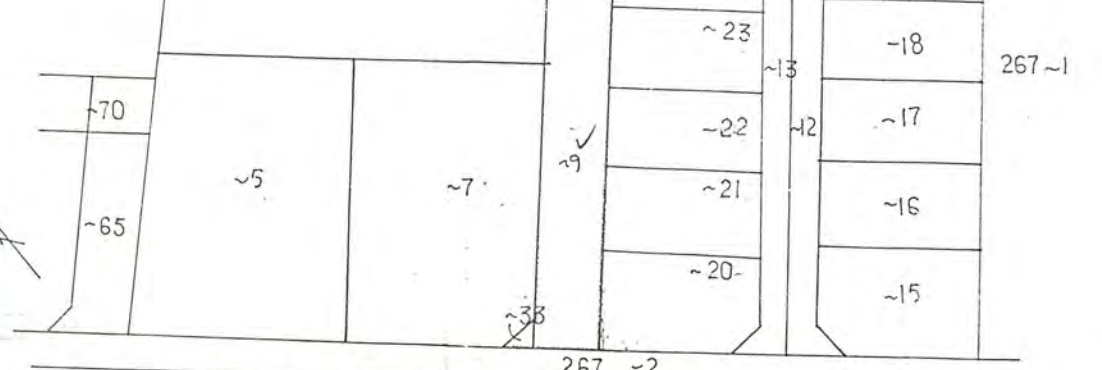

公図の写し S=1:500 公道

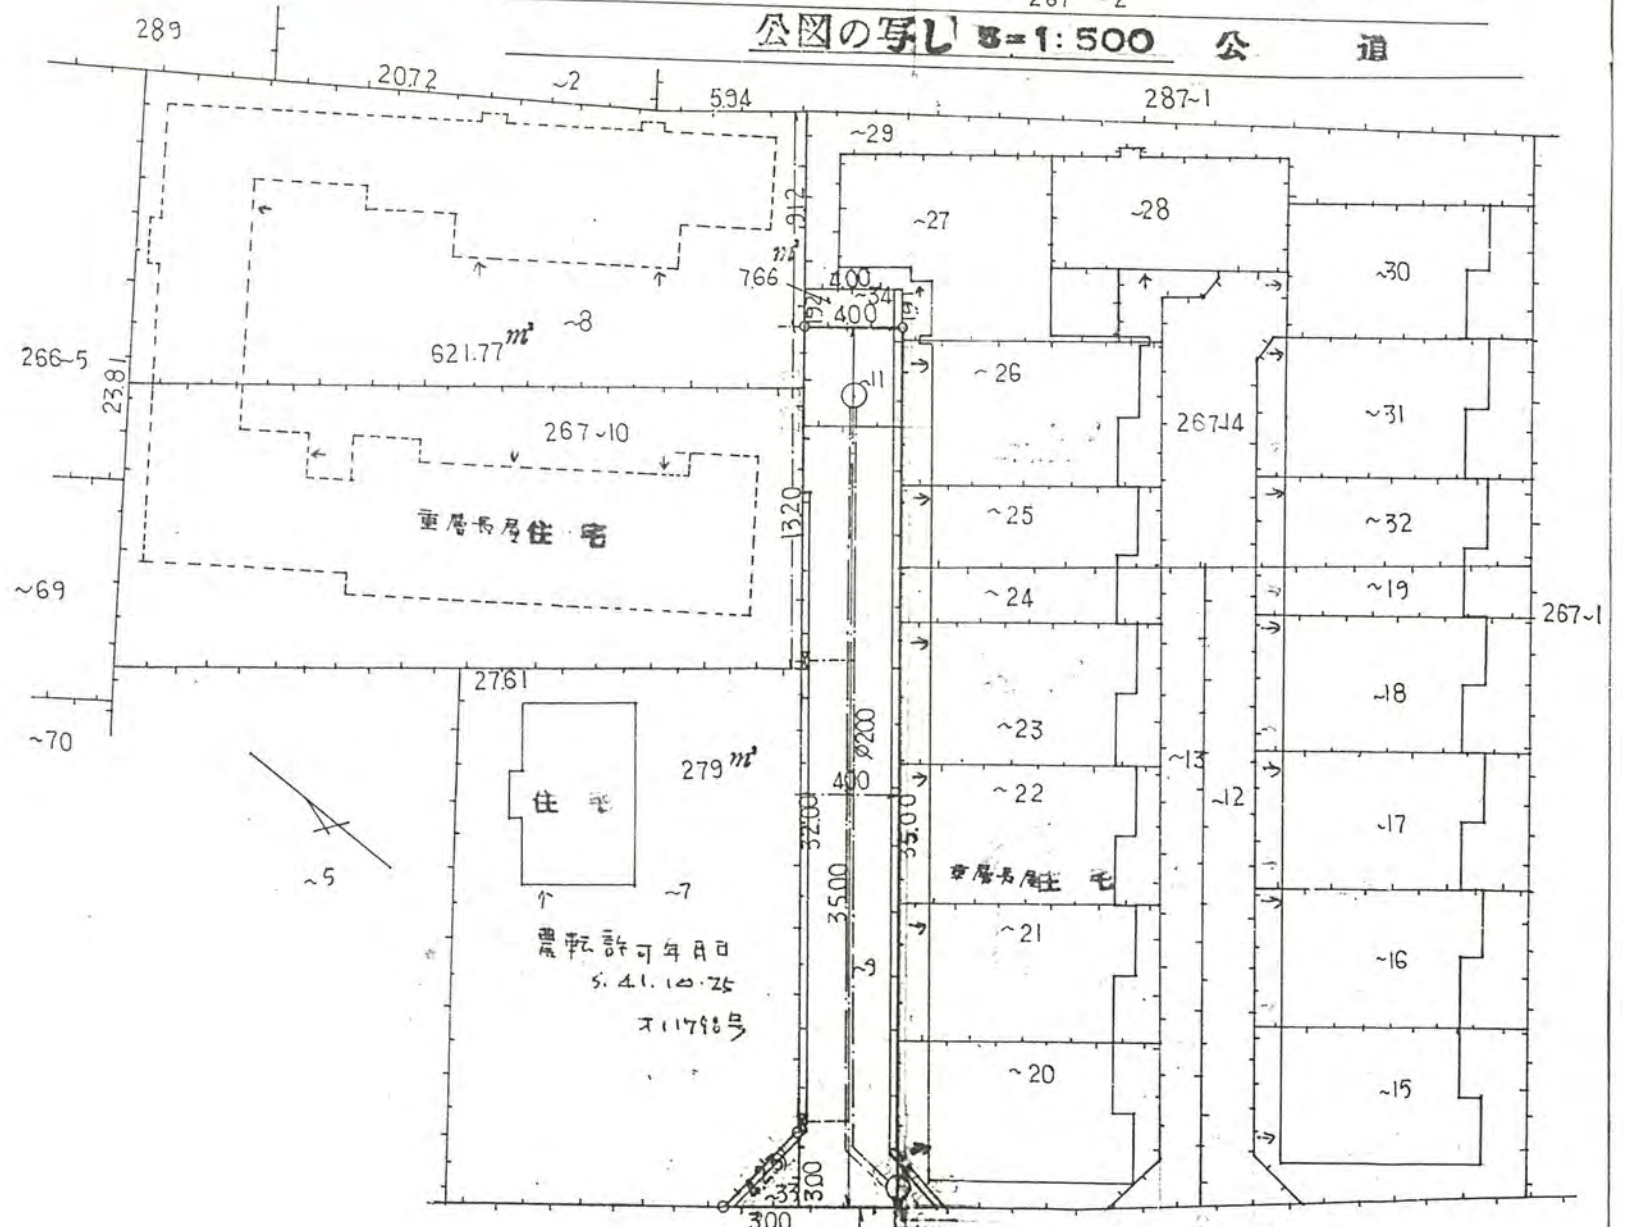

公道

地籍図 S=1:300

農林許可年月日  
5.4.1.10.25  
211798号