

54 3/27 52

# 道路位置図 (指定・変更・廃止)

54年2月27日第52号  
幅員4.2m 延長19.23m

縮 尺	付近見取図
	地籍図
	構造図
	公図の写し

1、申請に係る土地の地名地番 新座市野火止 1丁目 603-58


2、申請に係る道路の幅員、延長及び面積

幅員 4.20メートル・延長 19.23メートル・面積 84.16平方メートル

3、利用宅地総面積 276.28平方メートル

## 実測図

新座市野火止 1丁目 1:250

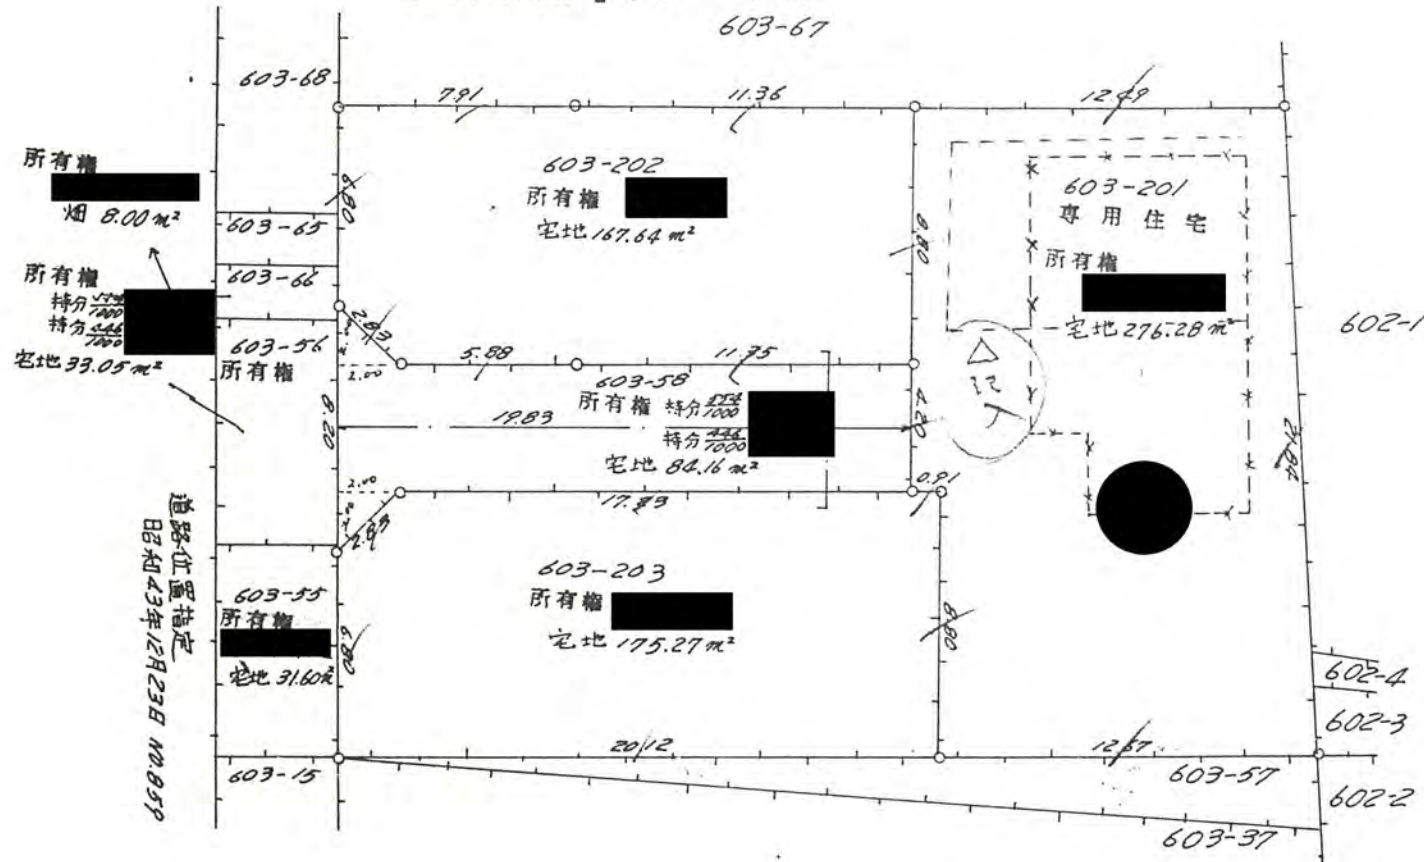

公図写 1:500