
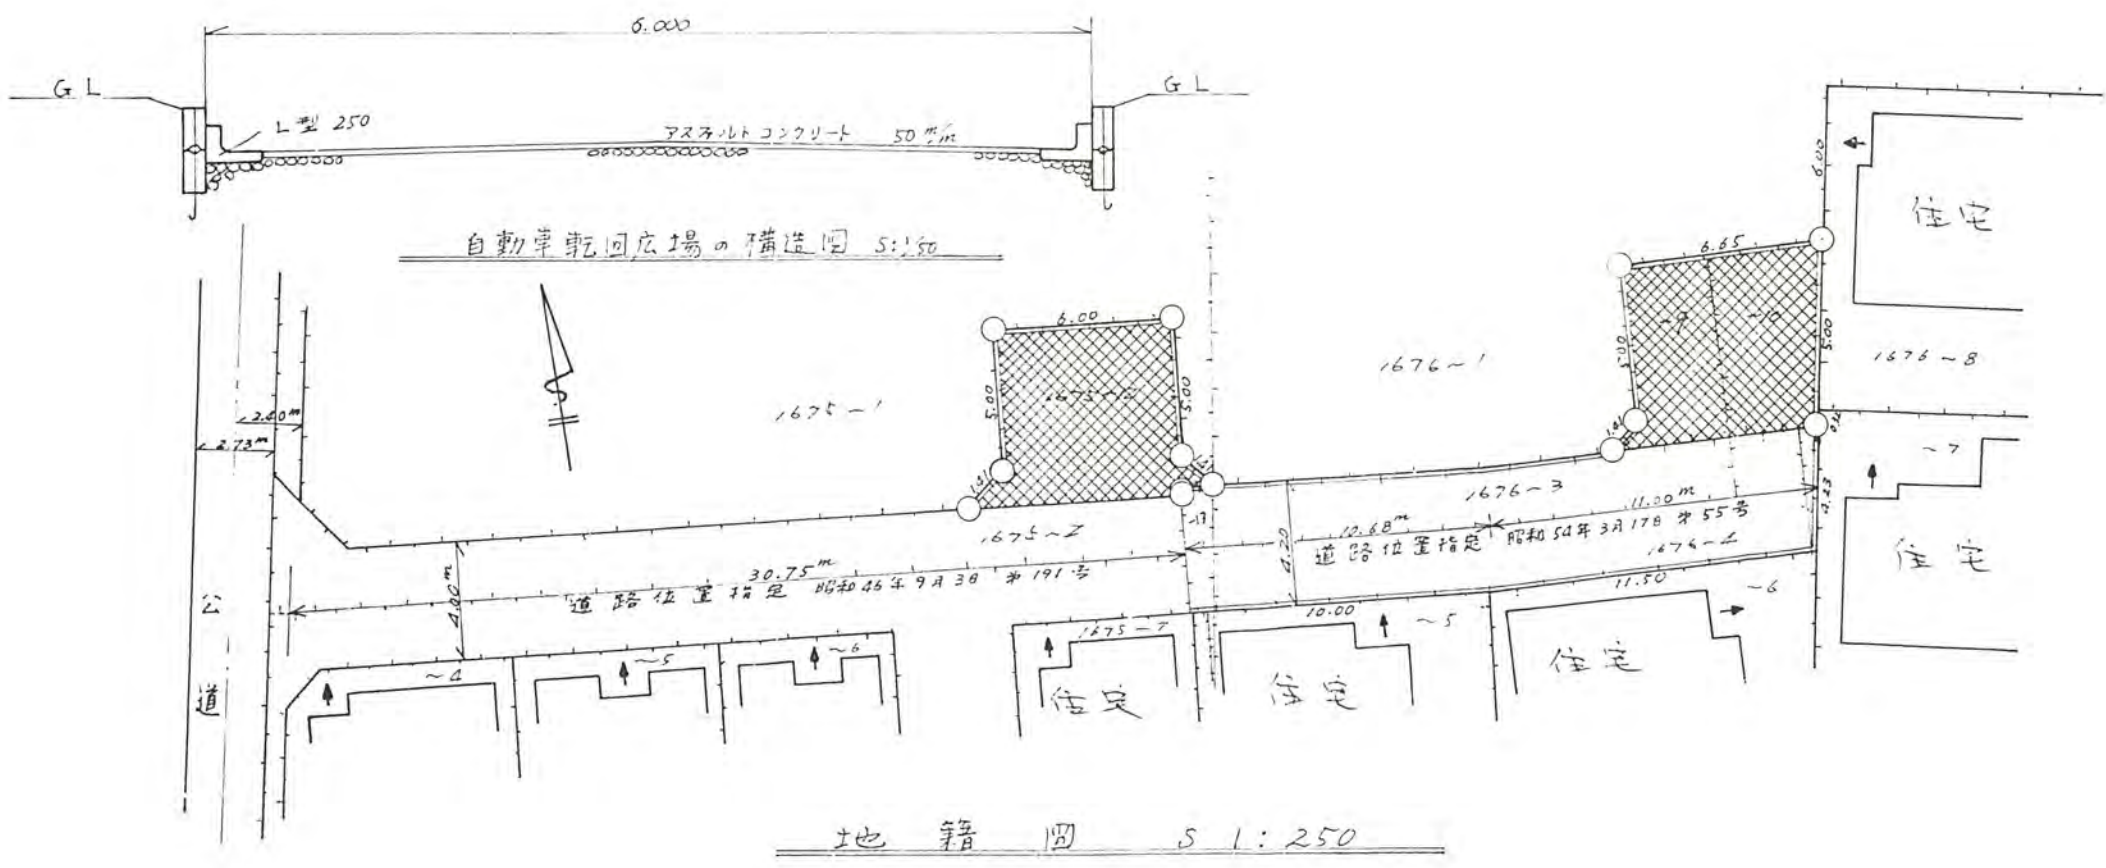


54年3月17日第55号
幅員4.2m 延長21.60m

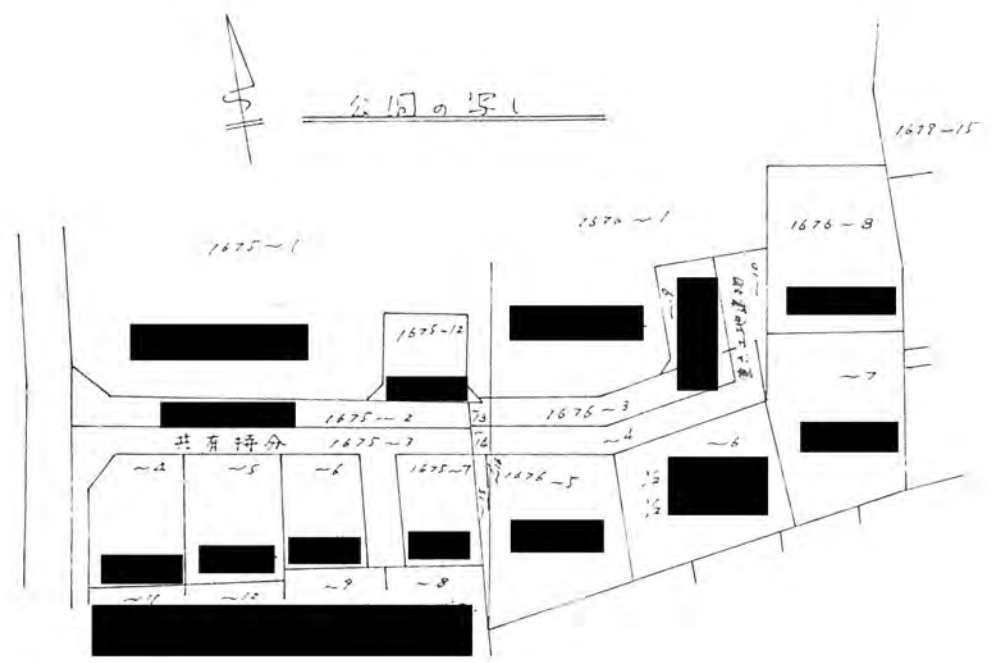

地籍図 5 1:250