

54 3/31 58


道路位置図 (指定・変更・廃止)

1、申請に係る土地の地名地番 新座市池田5丁目 3117~8, ~15, ~19, ~16, ~6, ~17, ~9, ~20

2、申請に係る道路の幅員、延長及び面積

幅員 **4.00** メートル・延長 **28.19** メートル・面積 **112.13** 平方メートル

3、利用宅地総面積 **362.09** 平方メートル

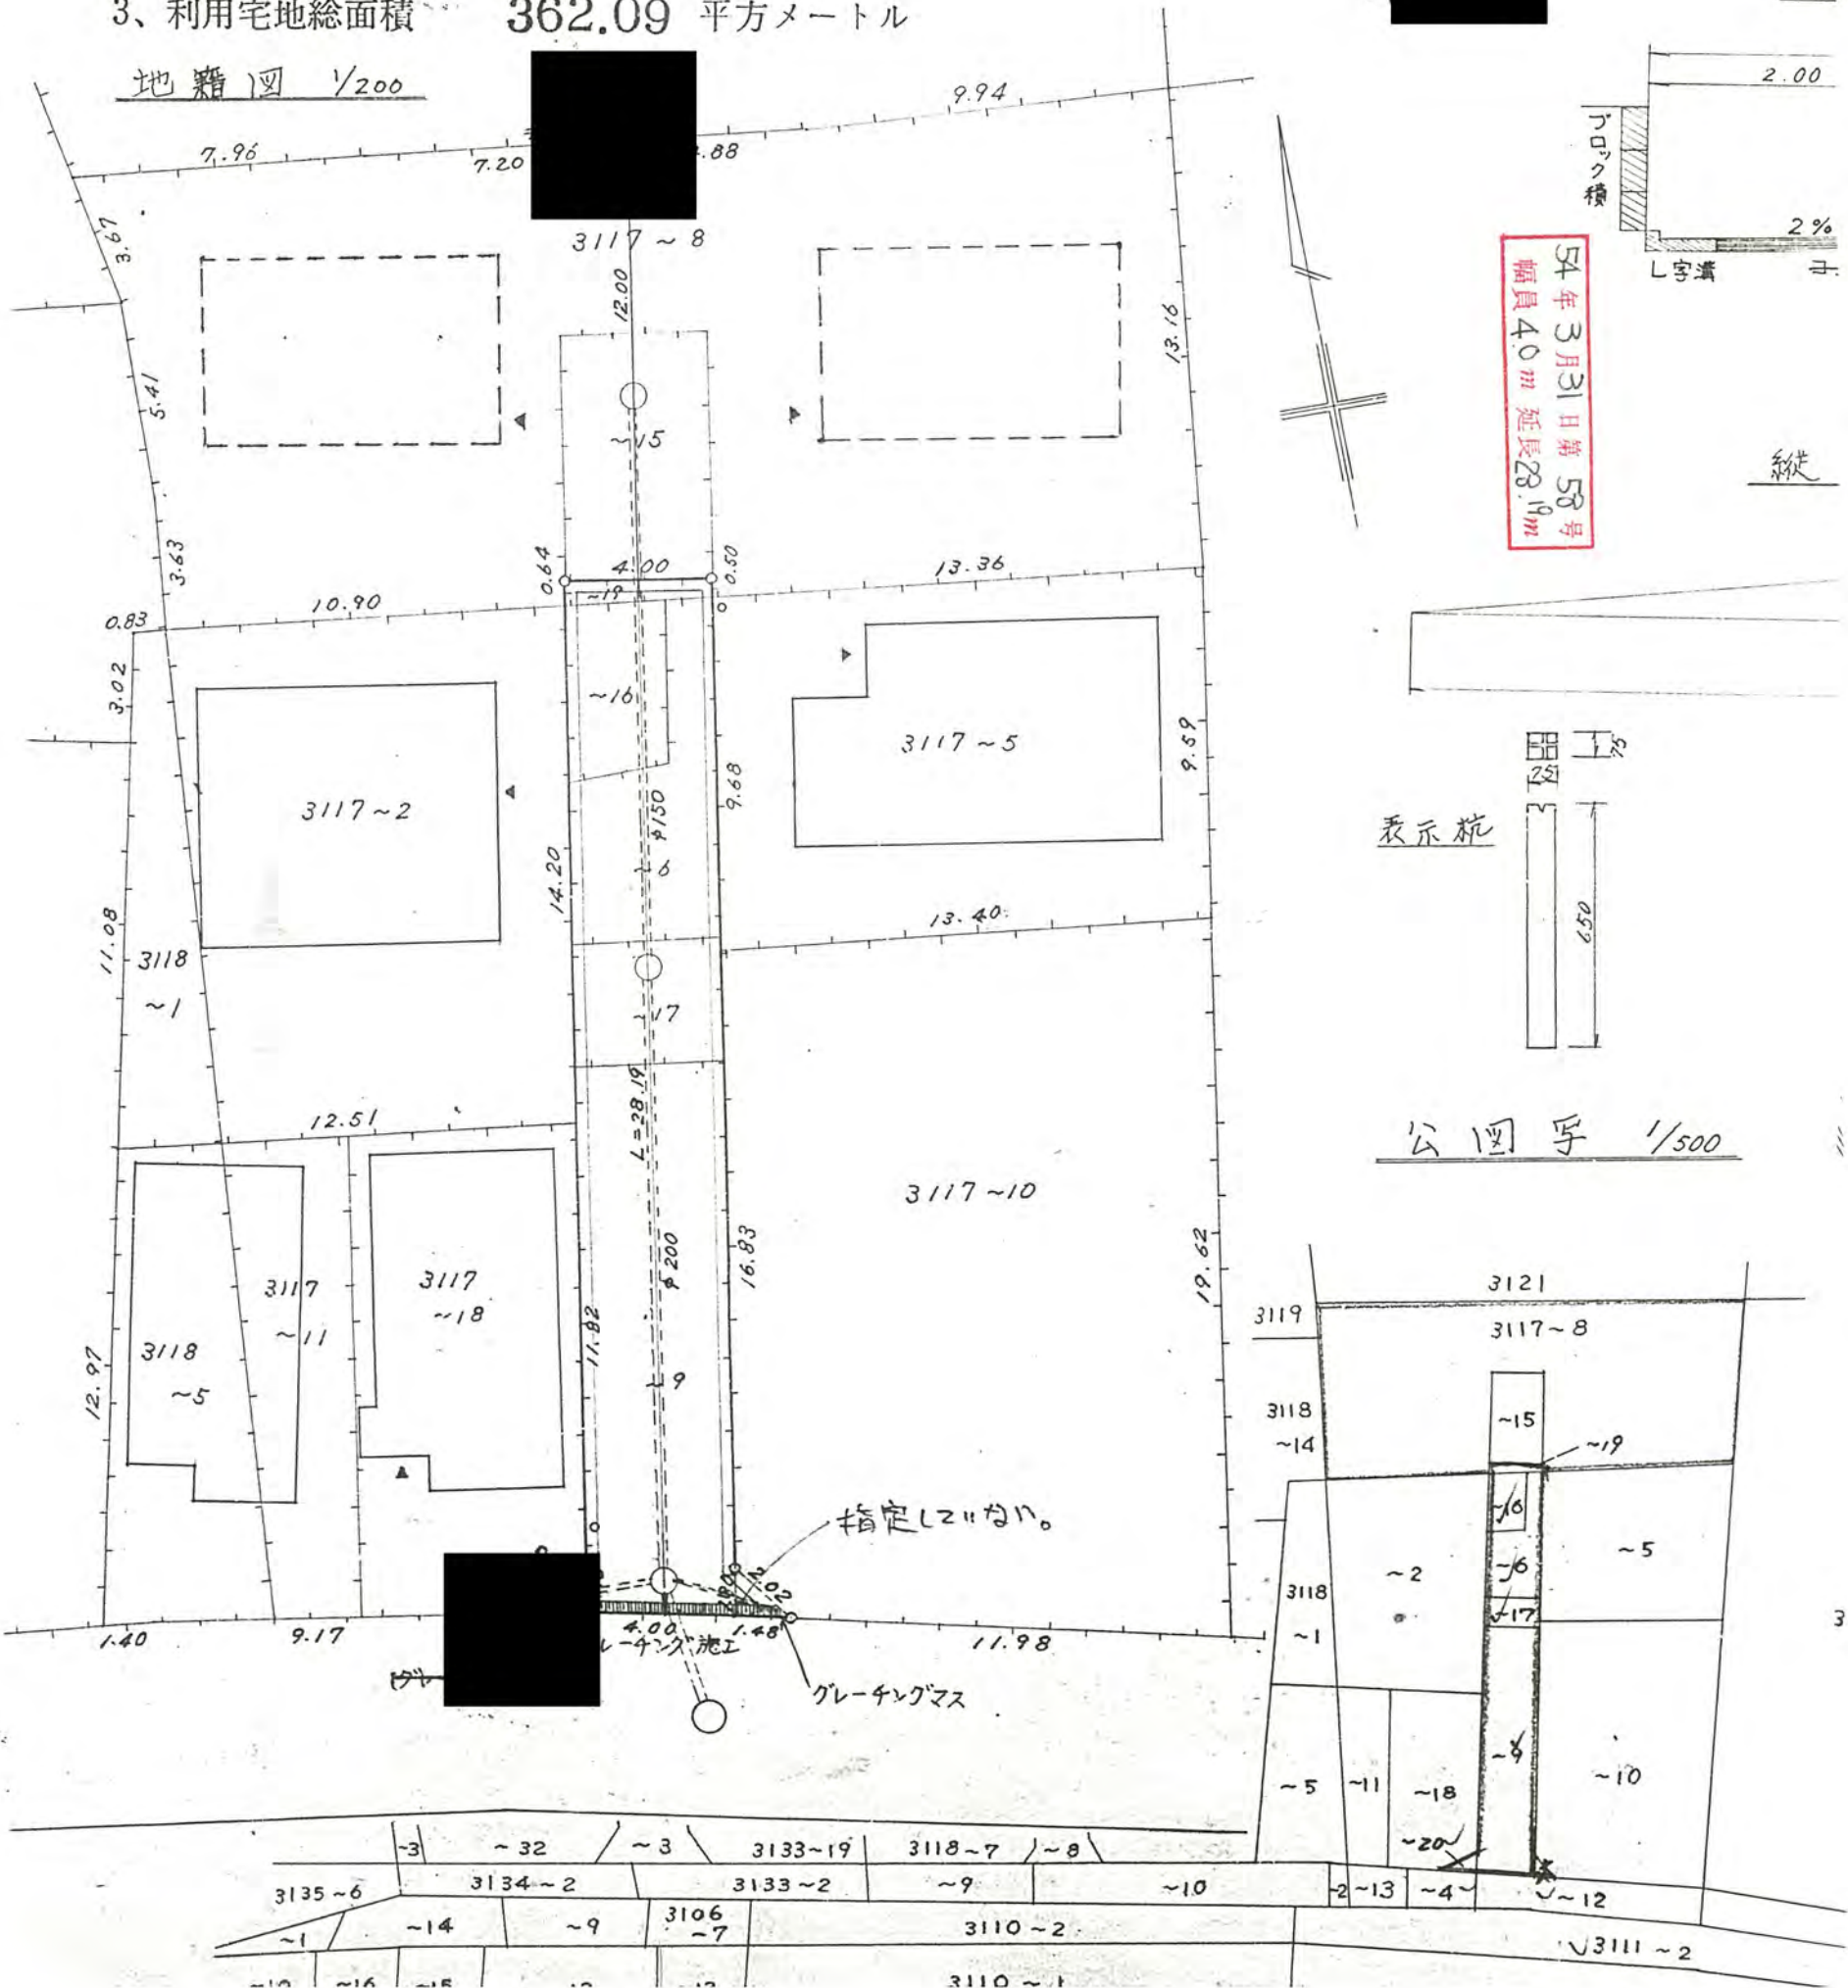

54年3月31日第58号
幅員4.0m 延長28.19m