



55年5月10日第7号  
幅員4.0m 延長28.03m

地籍図

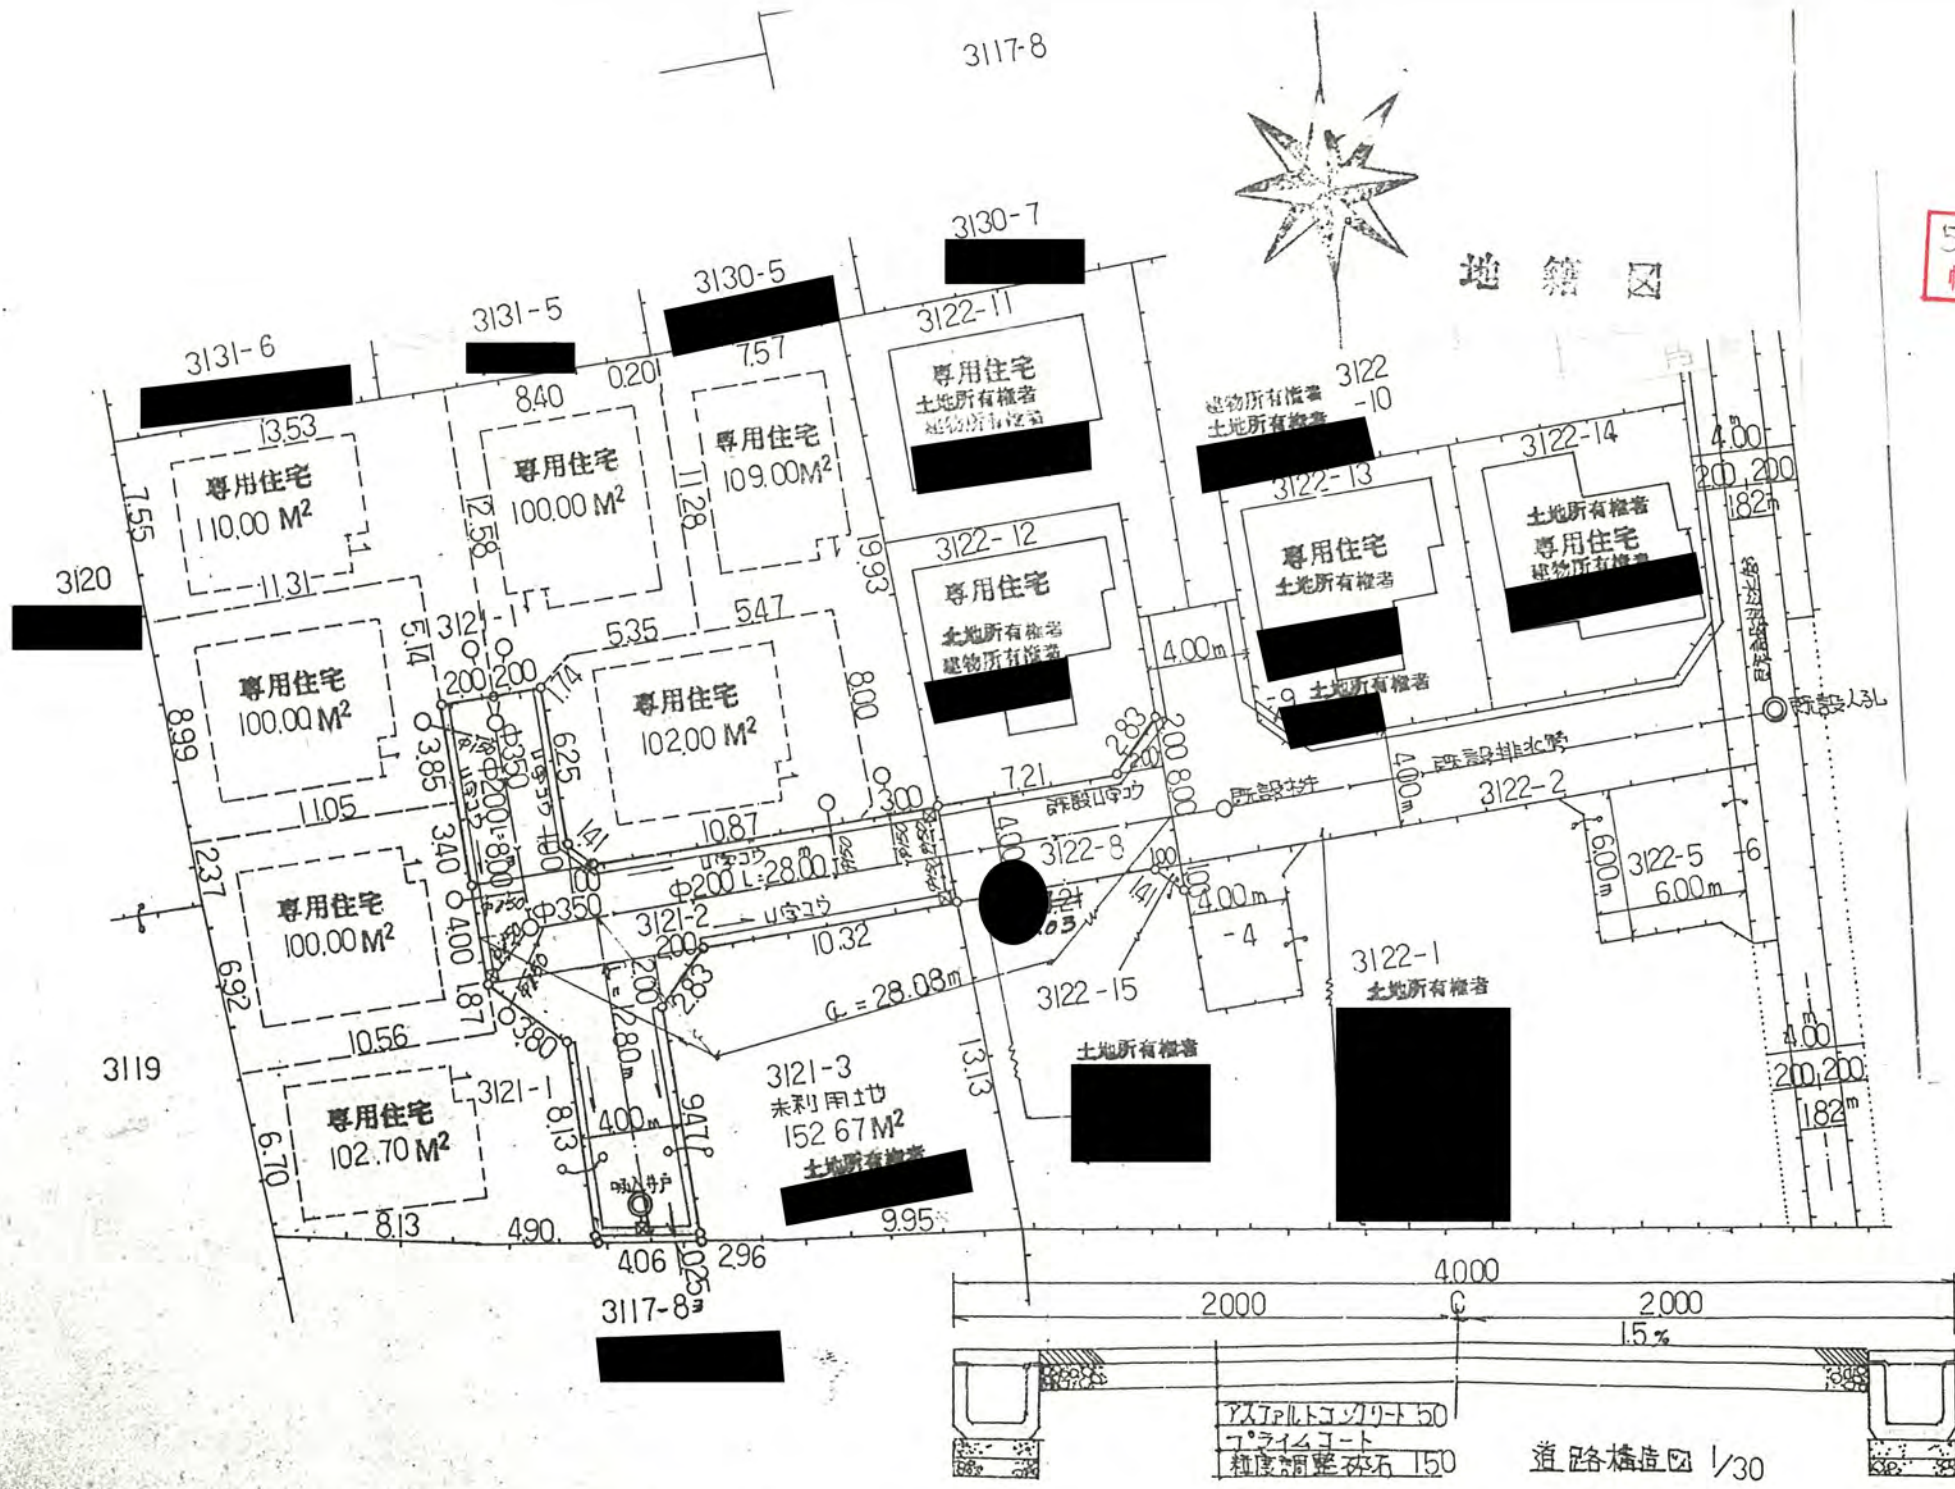

理施設 1/30

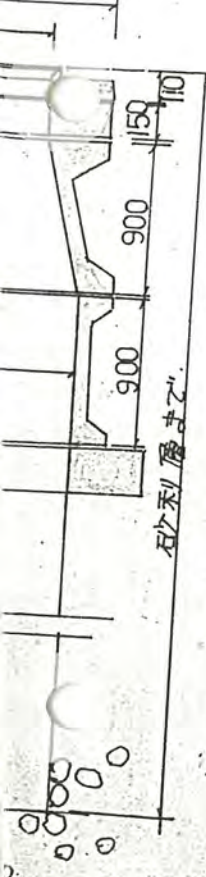

アスファルトコンクリート 50  
プライムコート  
粒度調整 砕石 150

道路構造図 1/30