2、申請に係る道路の幅員、延長及び面積　　947-8.

幅員　6.00 / 4.20　メートル・延長　29.22 / 24.00　メートル・面積　281　平方メートル

55年5月17日第9号
幅員4.2/6.0m 延長24.0/29.22m

3、利用宅地総面積　638　平方メートル

地籍図

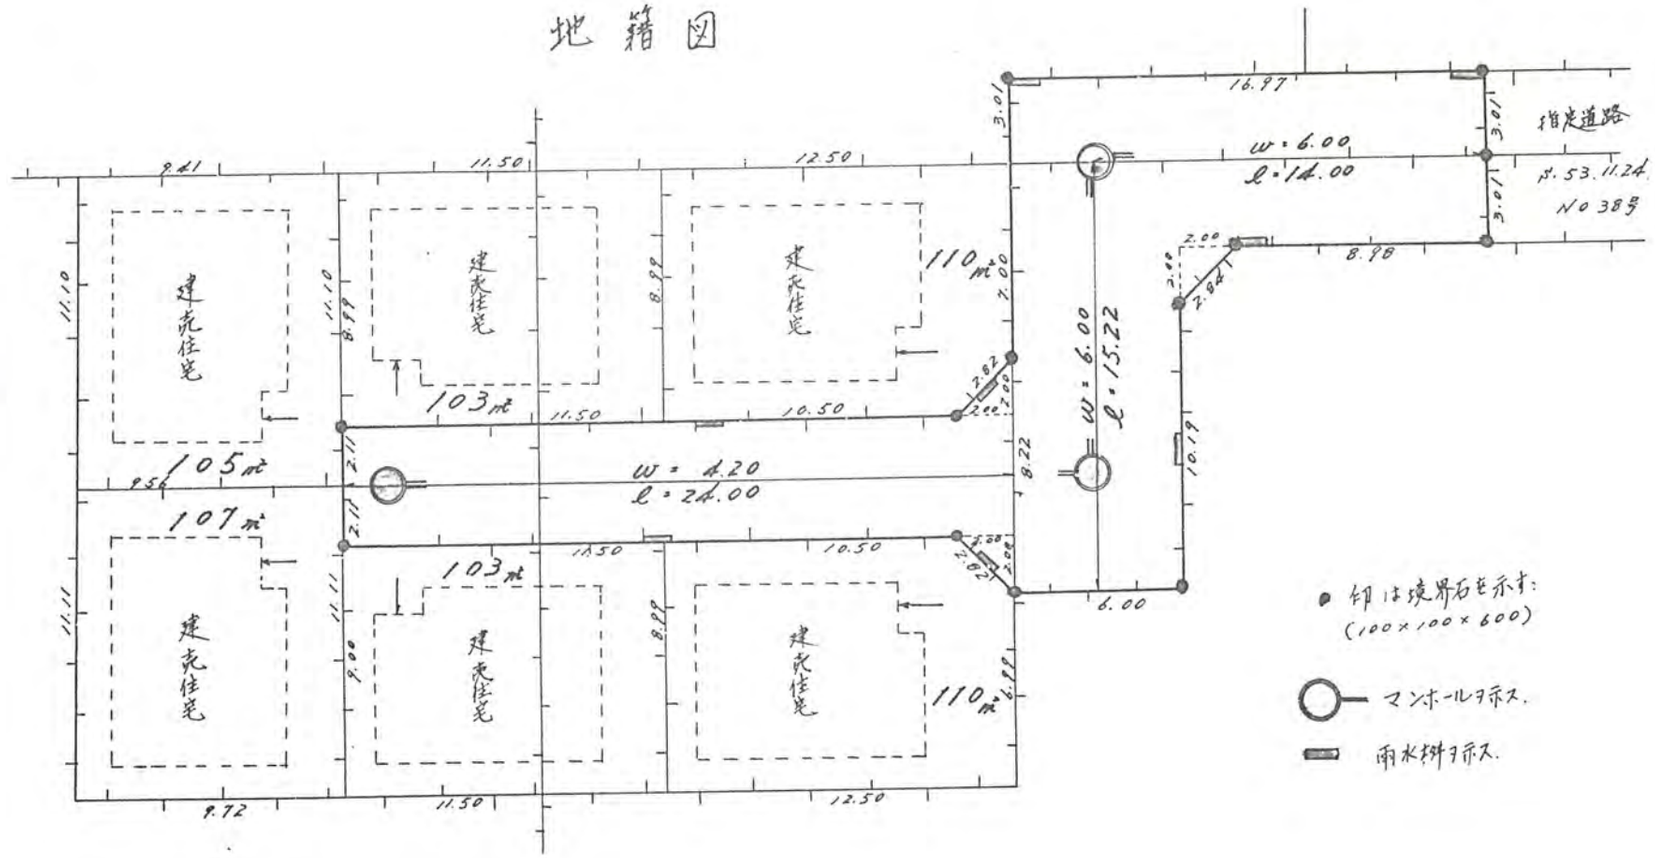
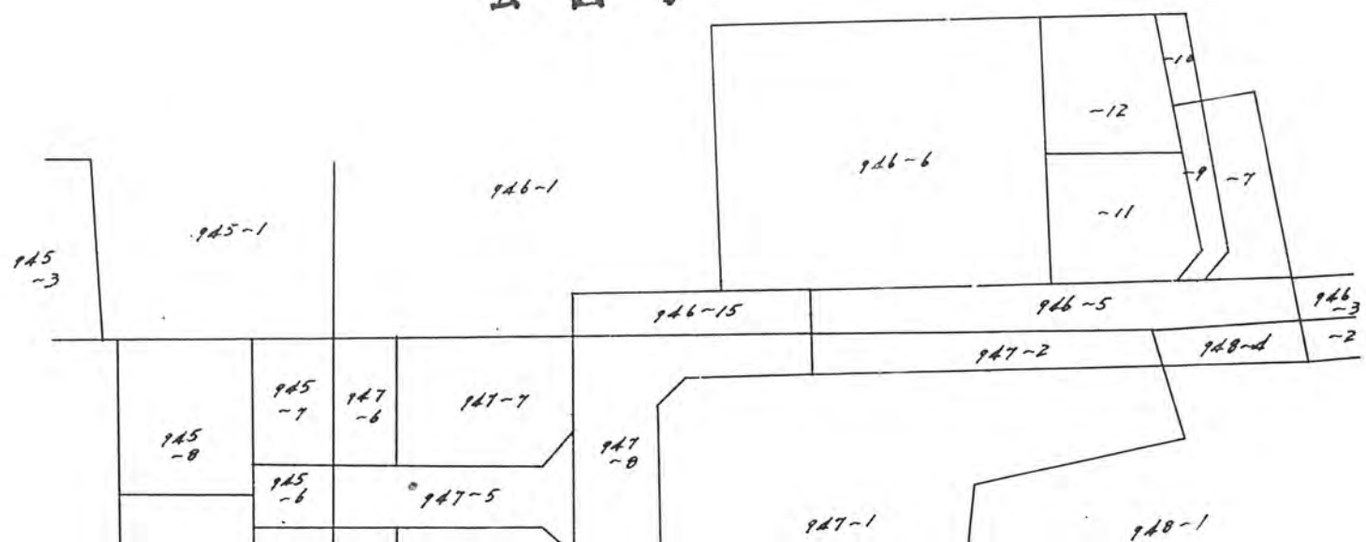
公図写