

55 / 6 / 13

道路位置図 (指定・変更・廃止)

55年 6月 6日 第 13号
幅員 4.2 m 延長 23.27 m

縮 尺	付近見取図	1:10000
	地籍図	1:250
	構造図	1:50
	公図の写し	1:500


1、申請に係る土地の地名地番 新座市片山3丁目 3008-1

2、申請に係る道路の幅員、延長及び面積

幅員 4.20 メートル・延長 23.27 メートル・面積 100 平方メートル

3、利用宅地総面積 ~~638~~ 4 ⁶³⁸ 平方メートル

実測図

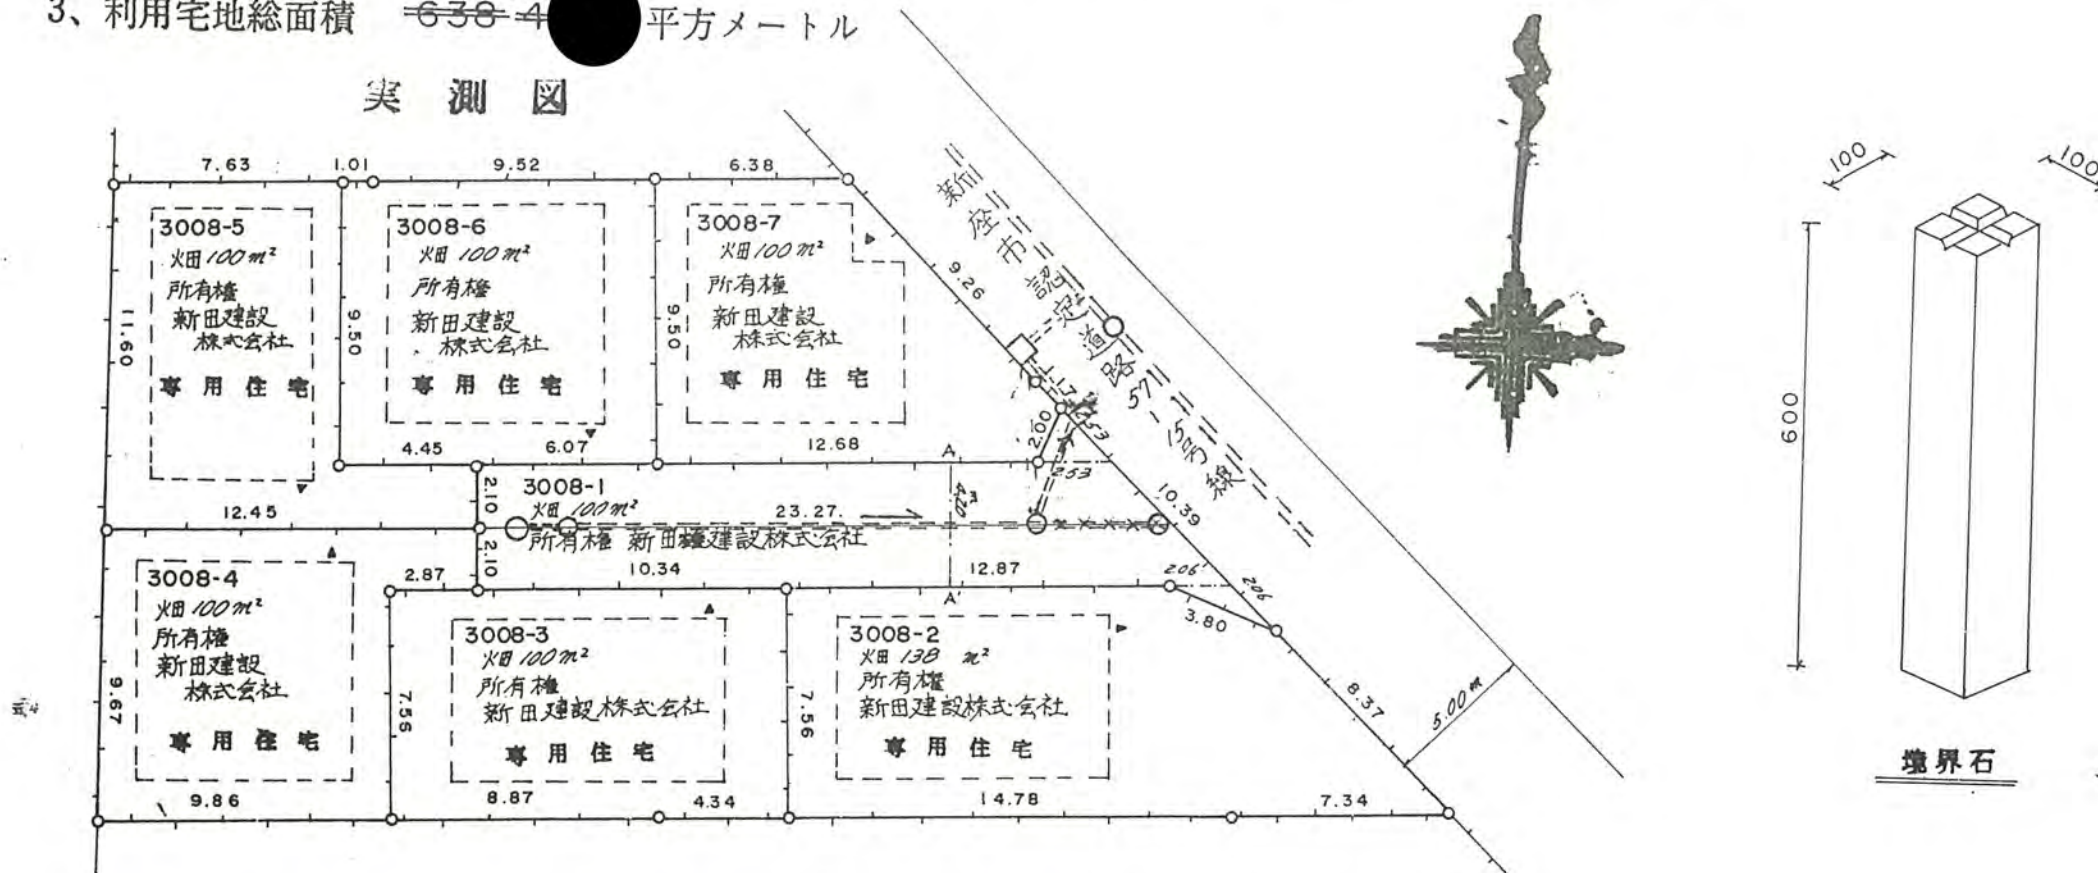

公図写