

55-7/9.16



道路位置図 (指定・変更・廃止)

縮尺	付近見取図	
	地籍図	$s = 1/250$
	構造図	$s = 1/105 = 1/20$
	公図の写し	$s = 1/500$


1、申請に係る土地の地名地番 新座市野火止一丁目 603-108

55年7月9日第16号
幅員4.2m 延長23.81m

2、申請に係る道路の幅員、延長及び面積

幅員 4.20 メートル・延長 23.81 メートル・面積 104.60 平方メートル

3、利用宅地総面積 389.50 平方メートル

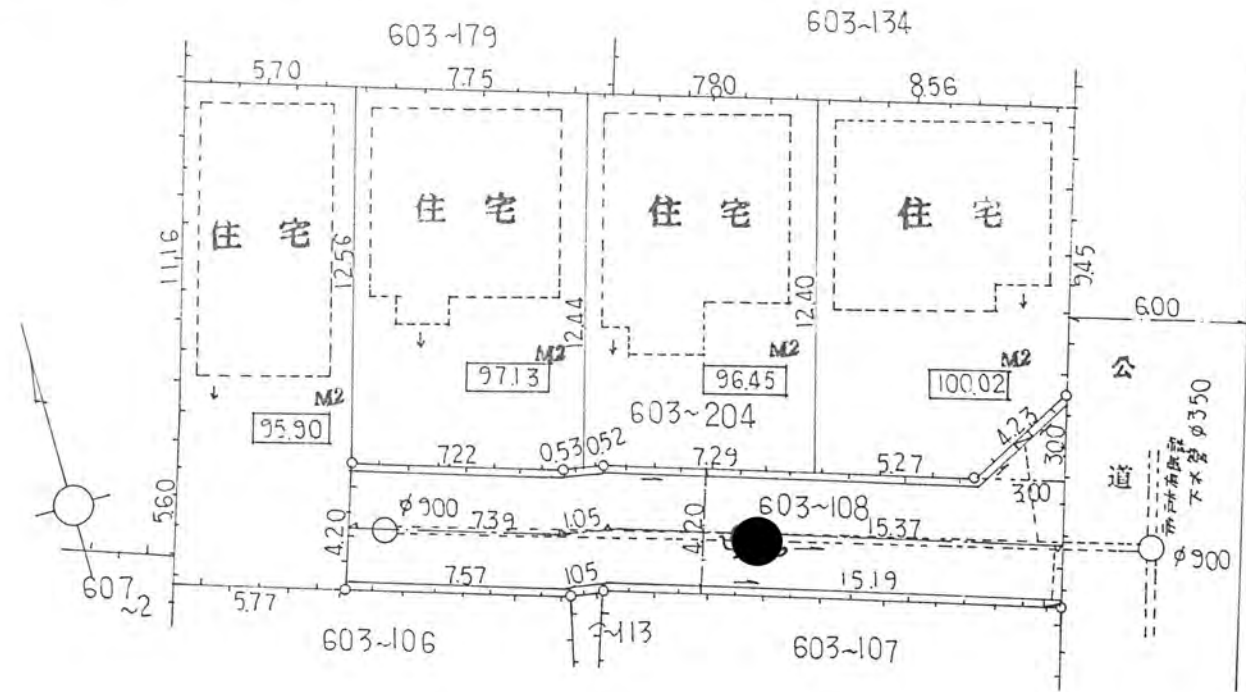

地籍図 $s = 1/250$

