



1、申請に係る土地の地名地番 新座市 栄 3丁目 4801-2、4801-14

2、申請に係る道路の幅員、延長及び面積


55年11月15日第25号  
幅員4.7m 延長24.63m

幅員 4.70メートル・延長 24.63メートル・面積 99.48平方メートル



3、利用宅地総面積 ~~354.44~~ 平方メートル  
361.21

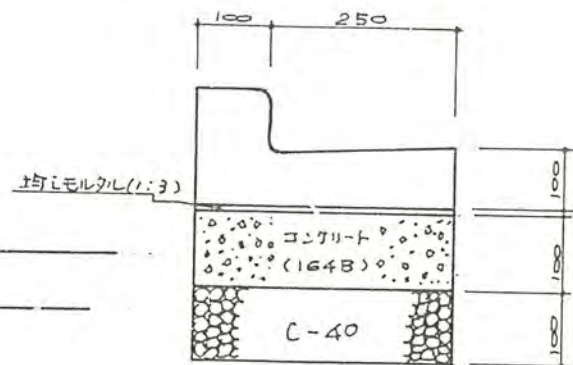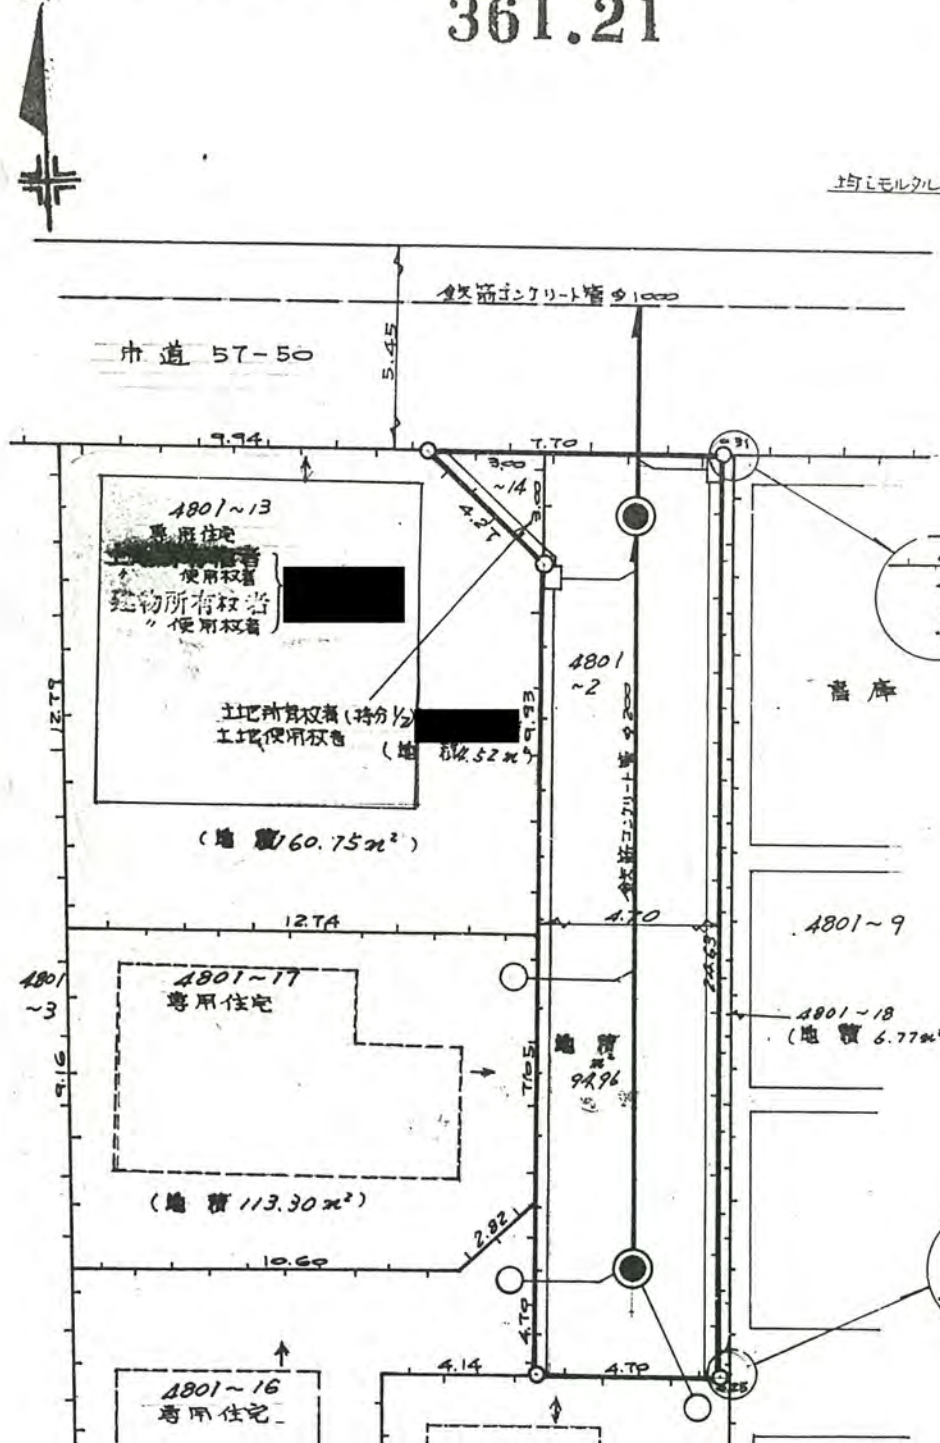

L型側溝構造図 S=1:10

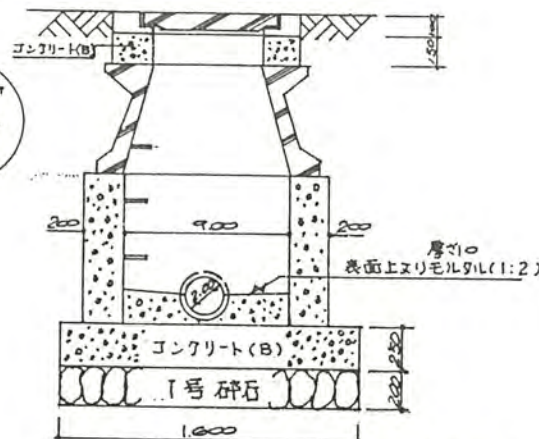

人孔構造図 S=1:40

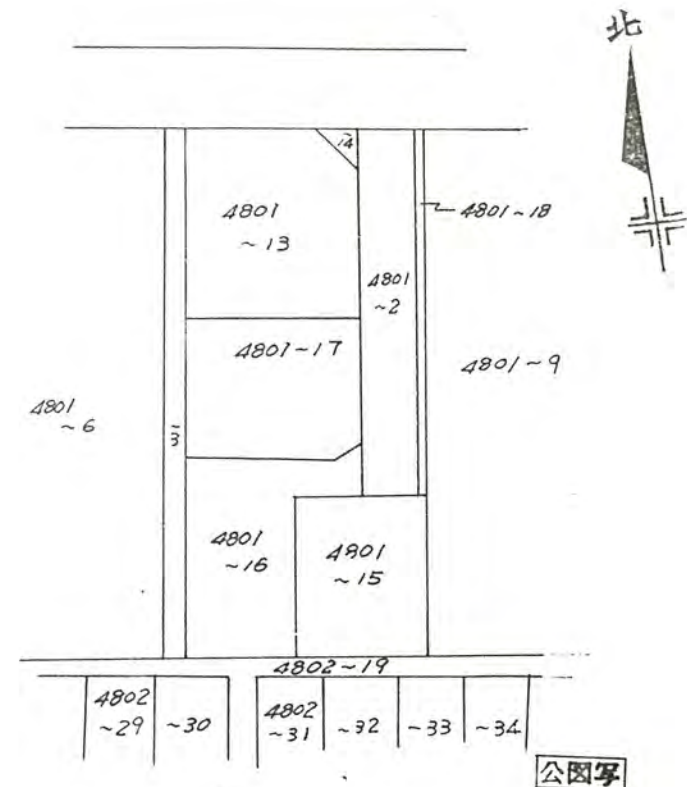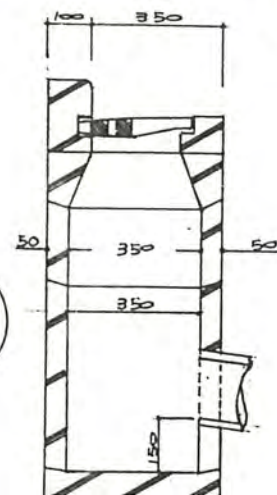

公図写