
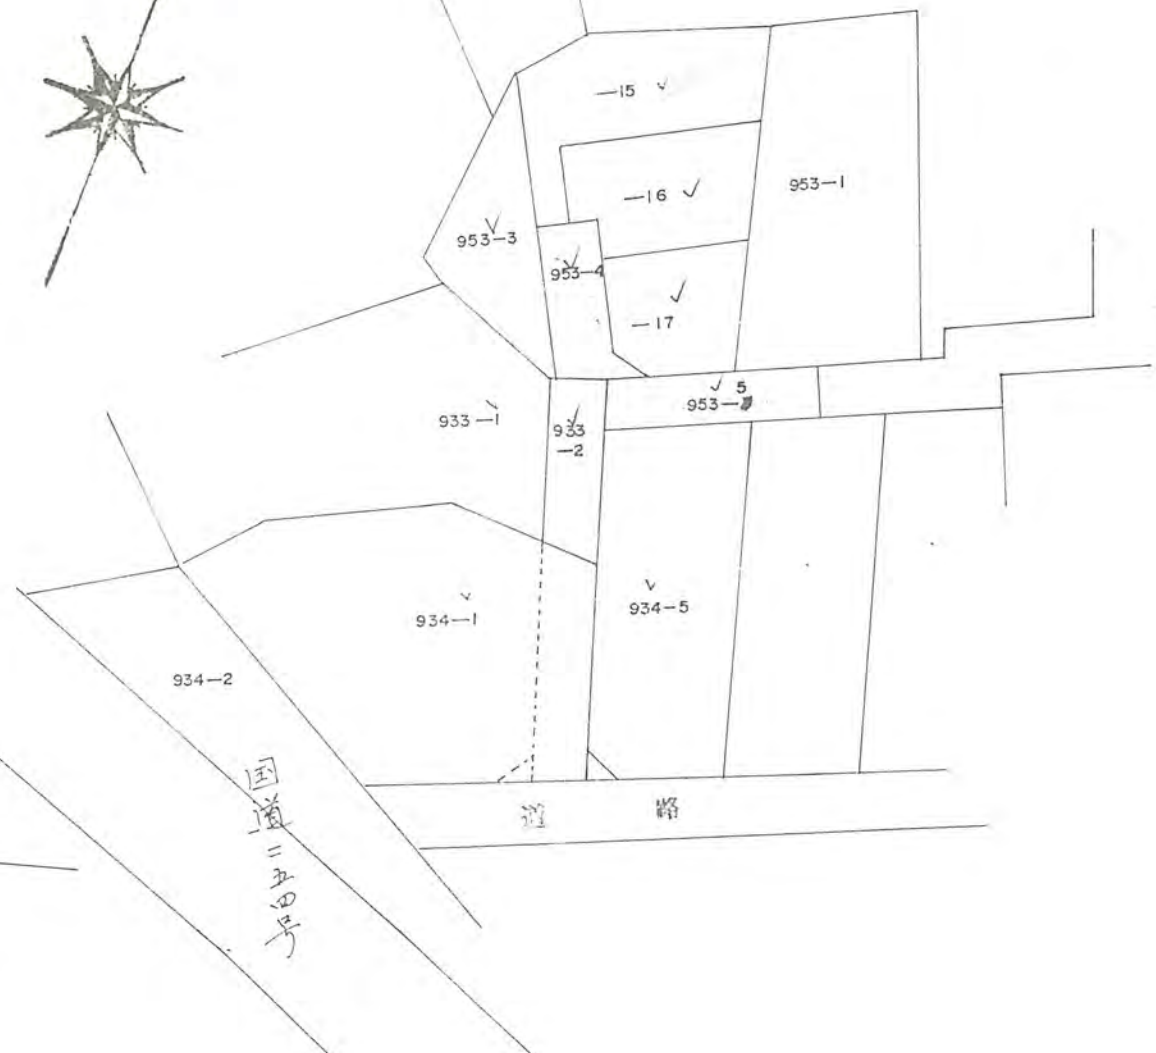


幅員 4.200[✓] メートル・延長 12.000[✓] メートル・面積 47.61[✓] 平方メートル

利用宅地総面積 349.05[✓] 平方メートル

55年1月8日第38号
幅員4.2m 延長12.00m

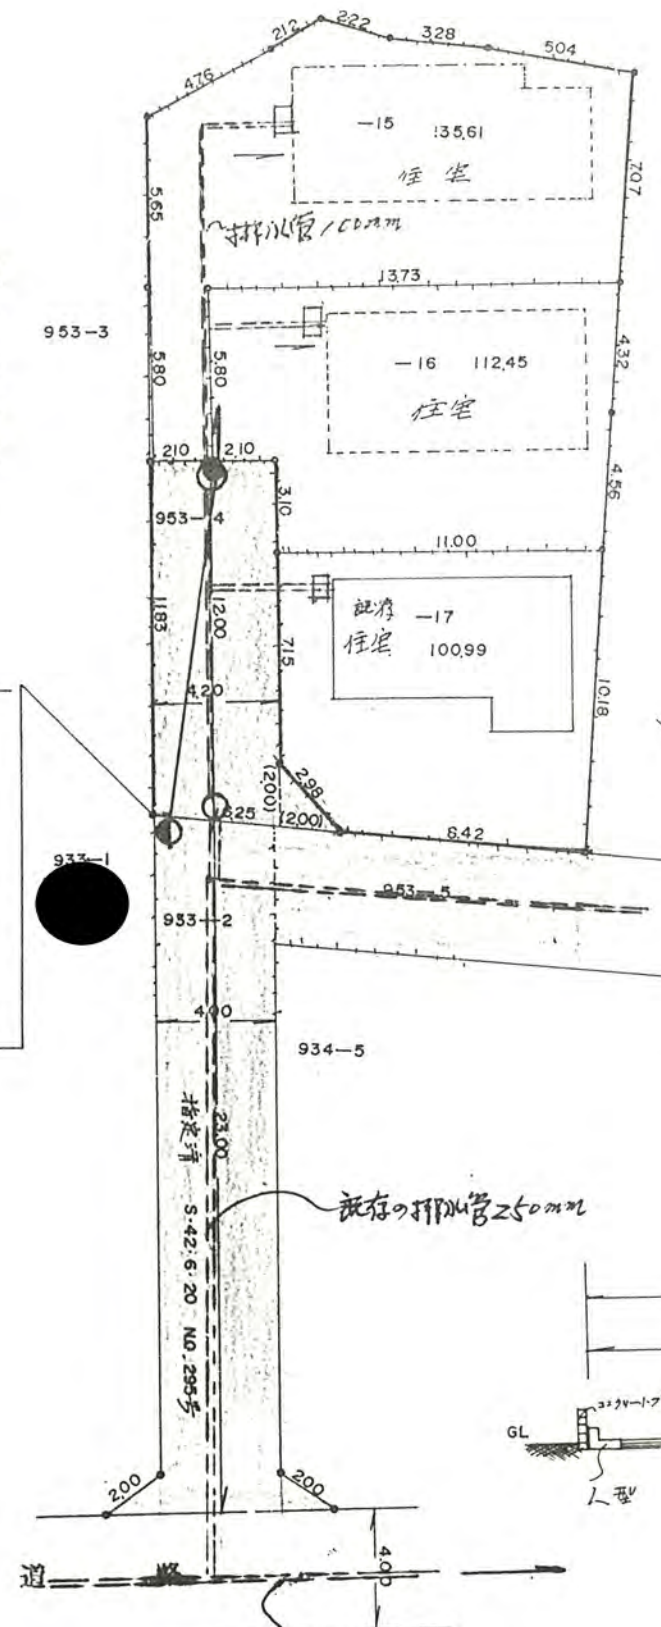

既存
事務所
ビル

既存
車庫場

