


2、申請に係る道路の幅員、延長及び面積

幅員 4.20メートル・延長 69.39メートル・面積 272平方メートル

3、利用宅地総面積 664.46平方メートル

55年之月15日第43号
幅員4.20m 延長69.39m

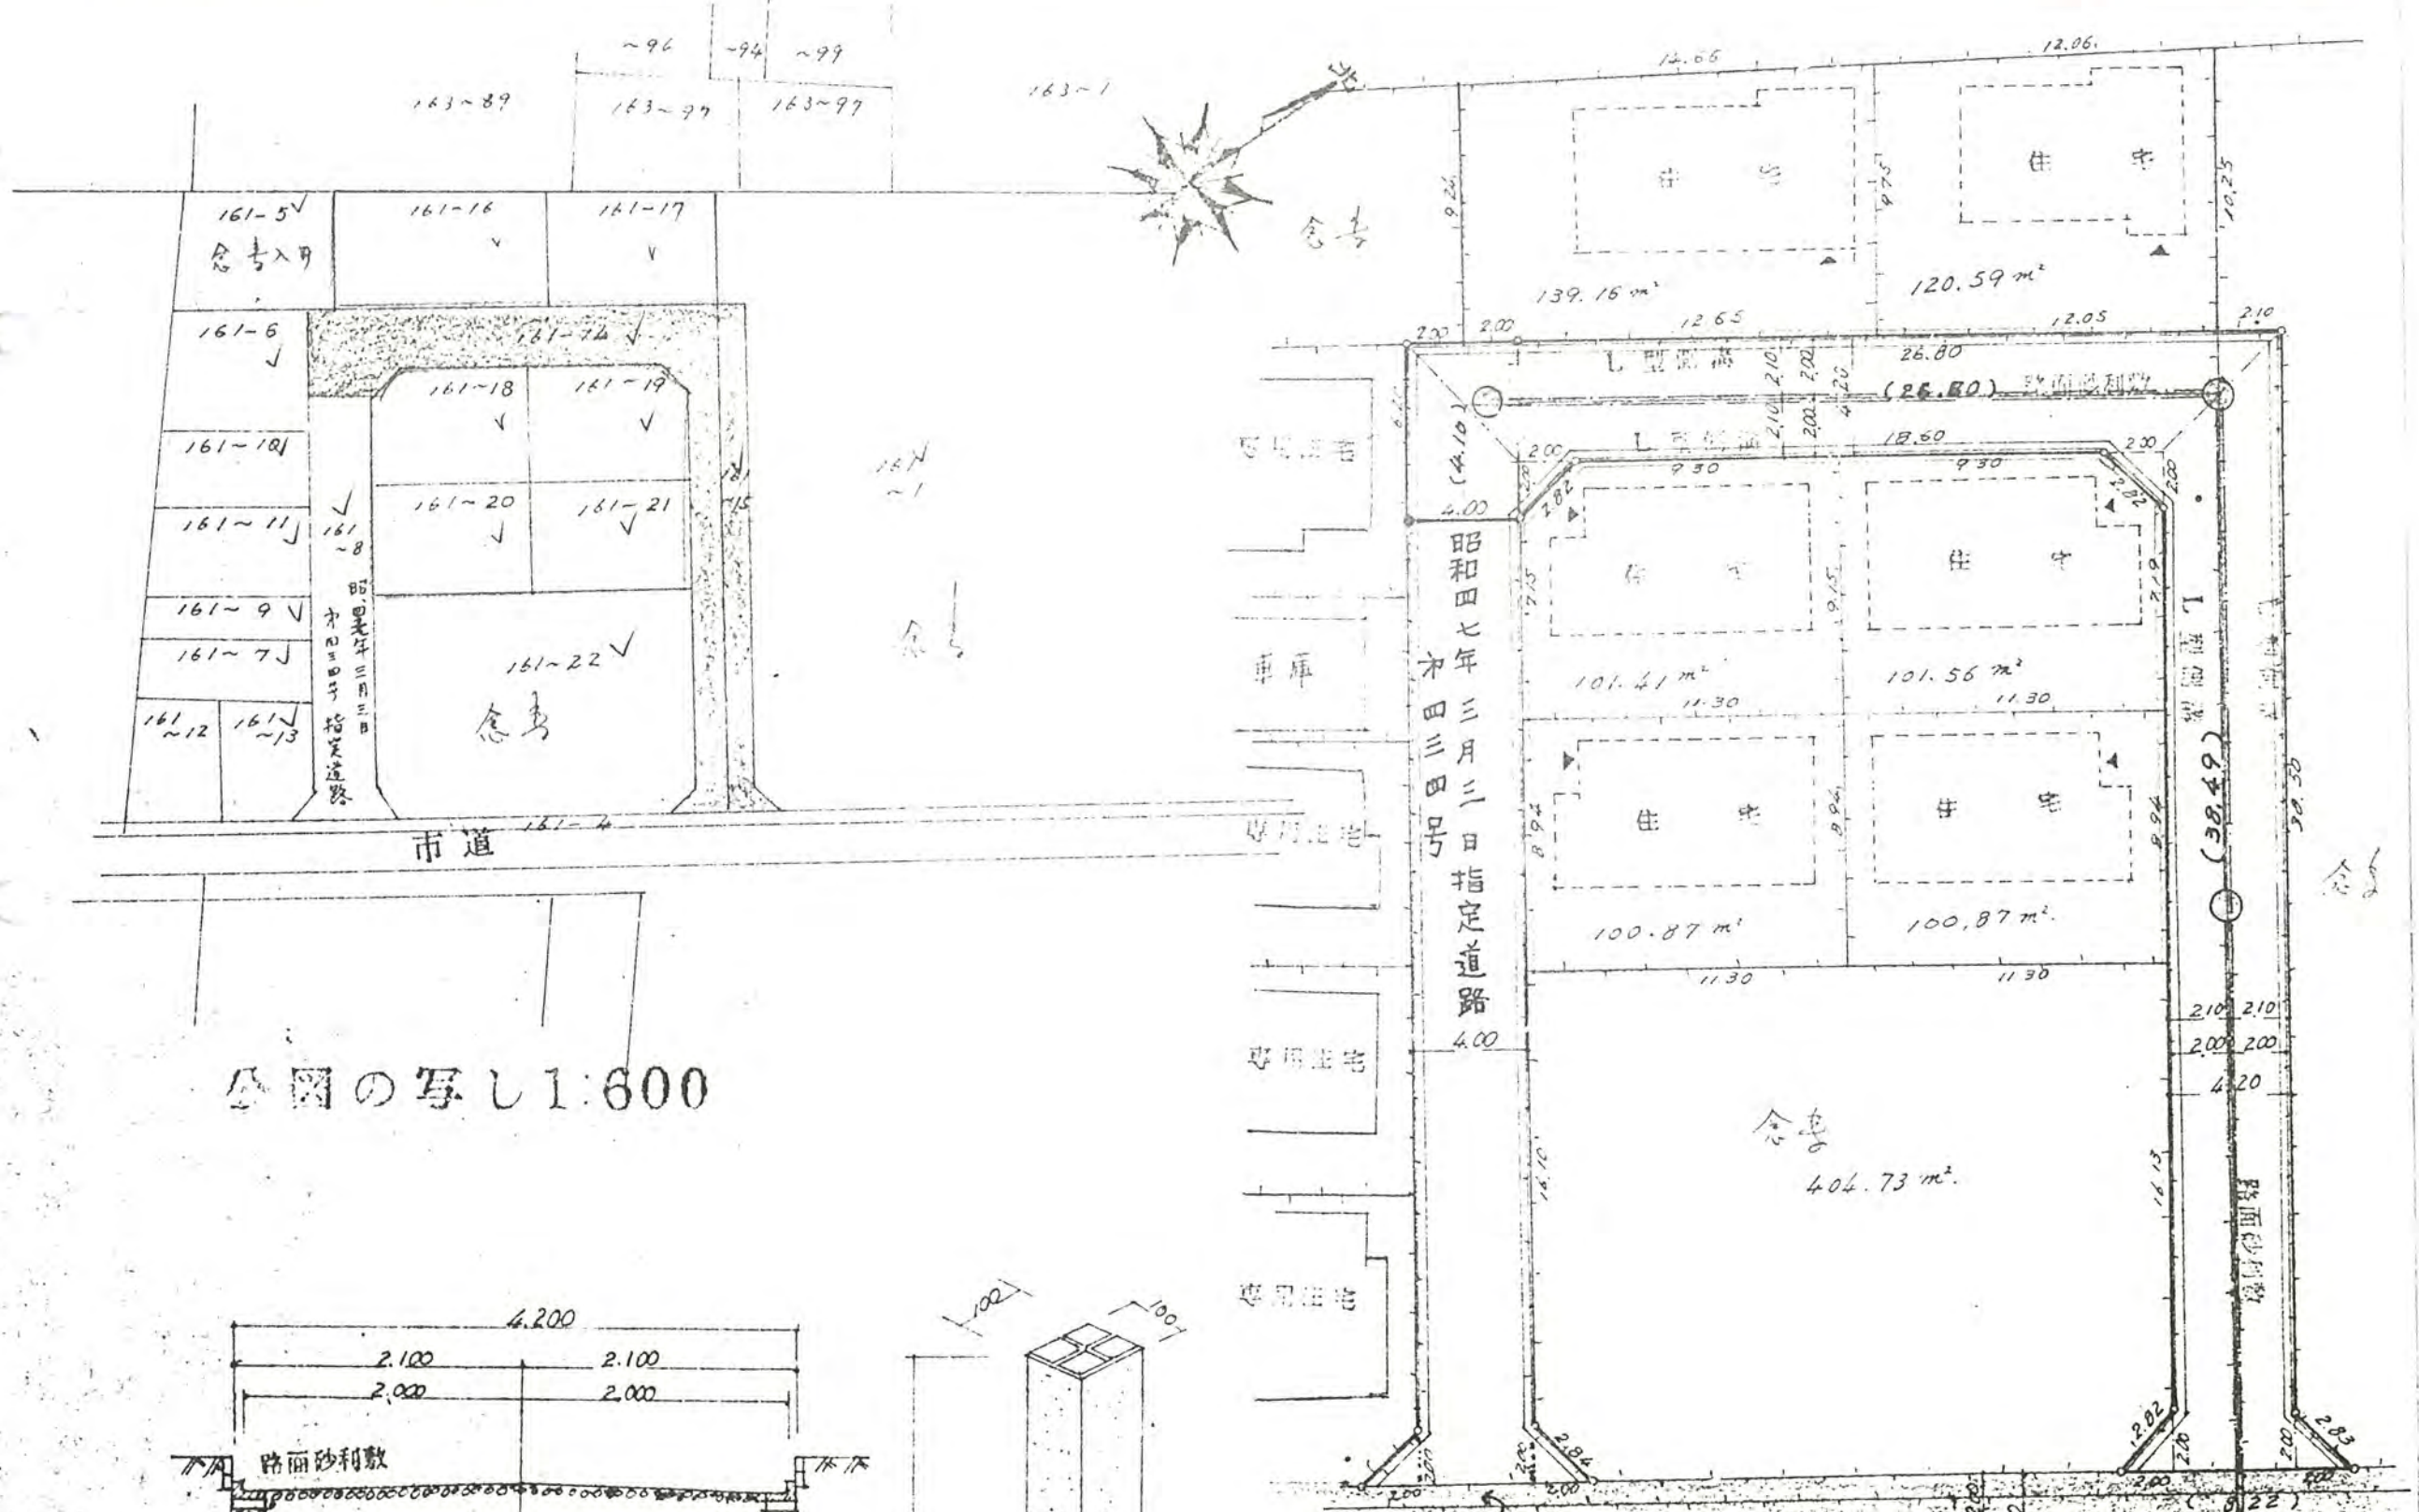

公図の写し1:600

