

1、申請に係る土地の地名地番

埼玉県新座市馬場一丁目5579番地1, -11,


2、申請に係る道路の幅員、延長及び面積

幅員 4.00メートル・延長 34.93メートル・面積 146.50平方メートル


3、利用宅地総面積 ~~48,770~~ 平方メートル

55年3月5日第45号
幅員4.0m 延長34.93m

地籍図

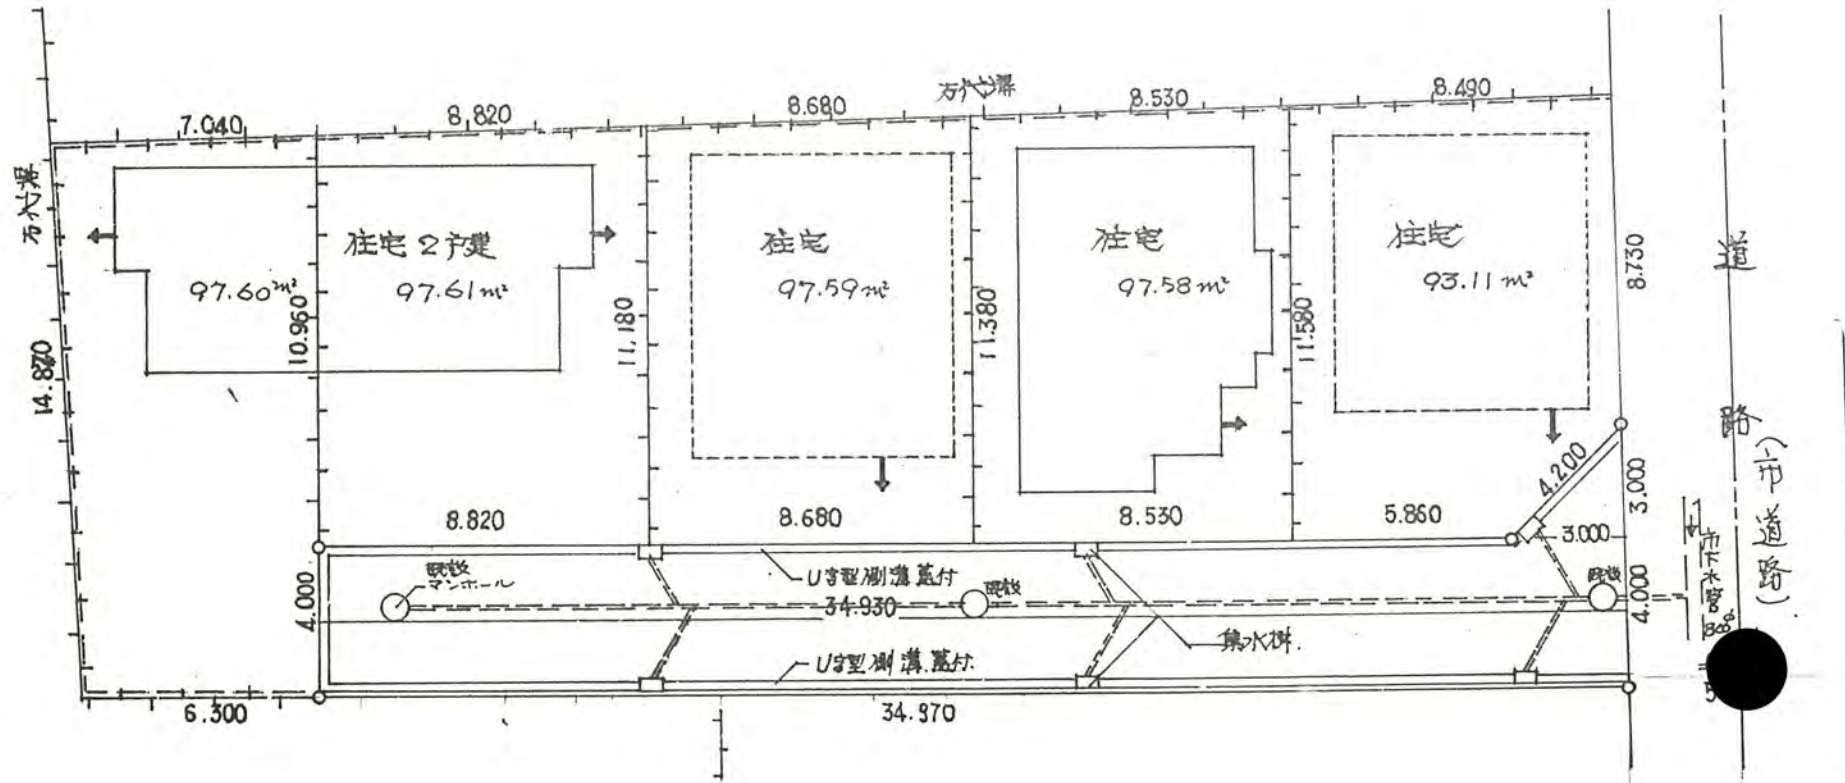

公園の写し

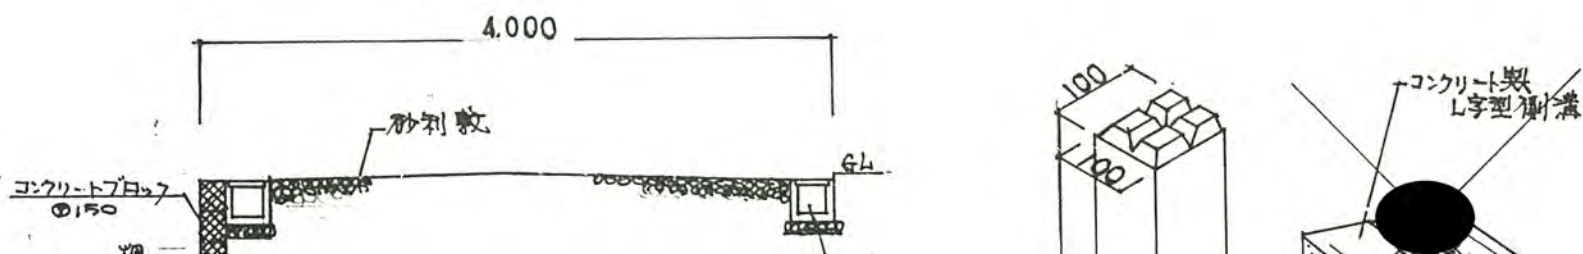

5579-5

5579	5579	5579	5579	5579
------	------	------	------	------