


2、申請に係る道路の幅員、延長及び面積


幅員 4.200      メートル・延長 44.30      メートル・面積 264.42      平方メートル

3、利用宅地総面積 626.92      平方メートル

55年3月5日第46号  
幅員4.2m 延長44.30m

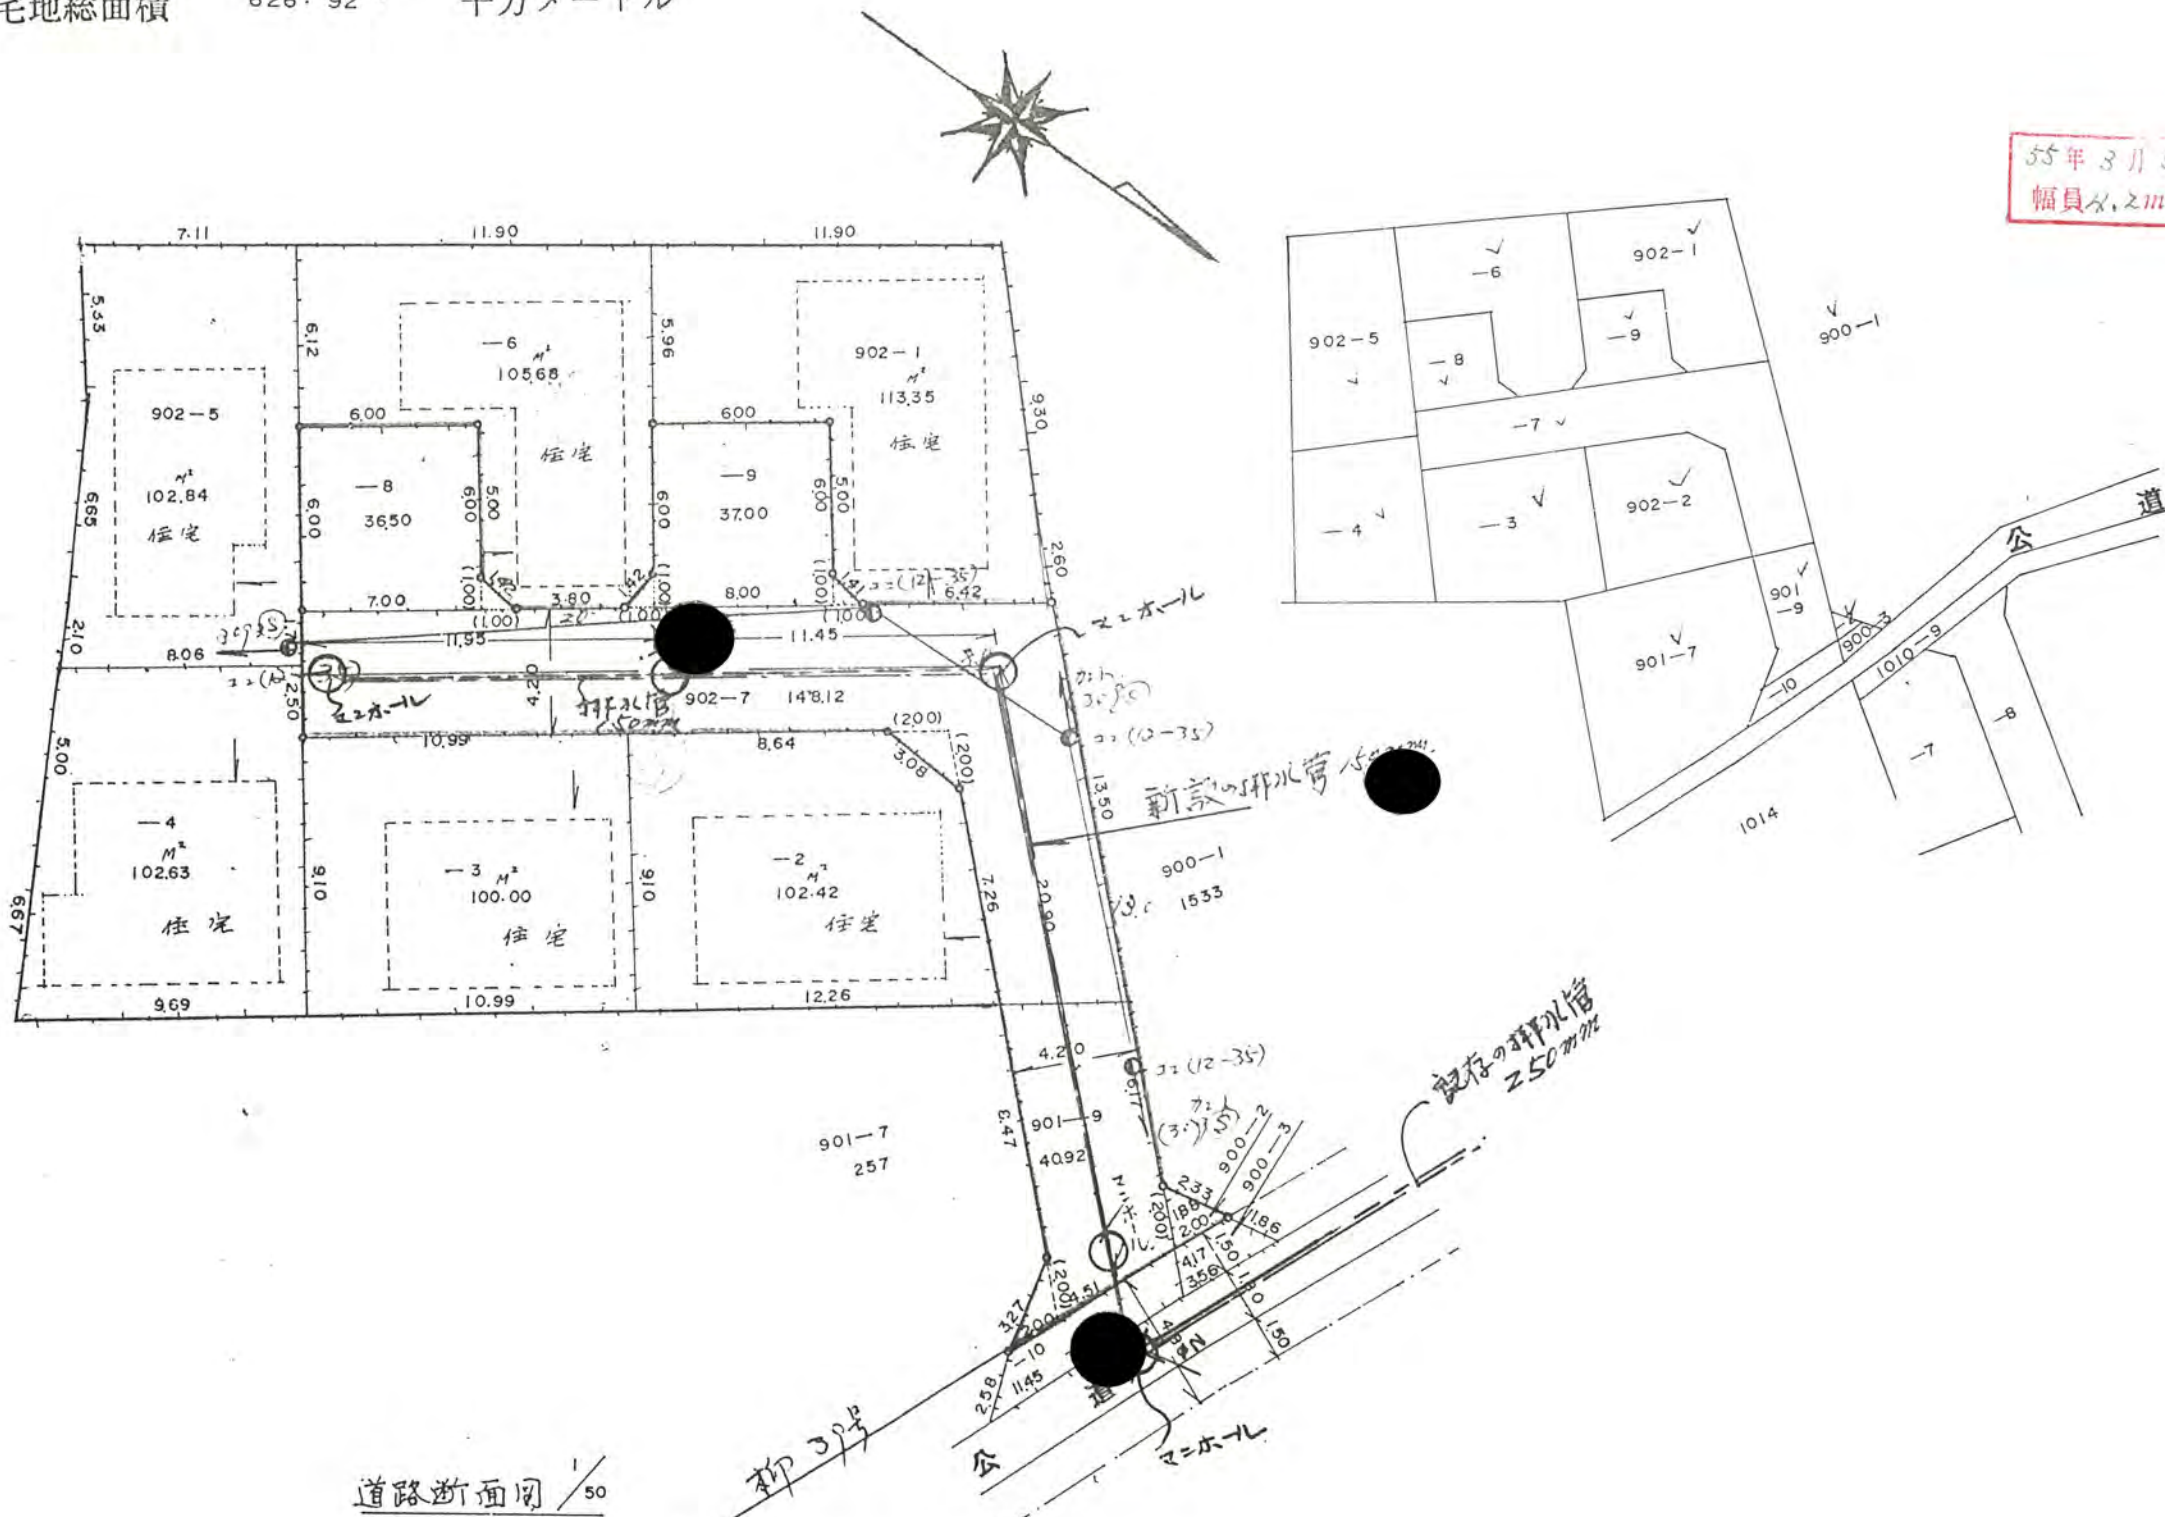

道路断面図 1/50

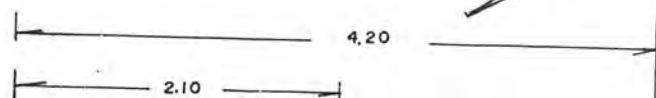

標識杭 1/10

柳30号

既存の排水管  
250φ

新設の排水管  
150φ

マンホール

マンホール

マンホール