



3、利用宅地総面積 996.24 平方メートル

3337

3339

3340-1

55年3月28日第47号
幅員4.2m 延長86.6m

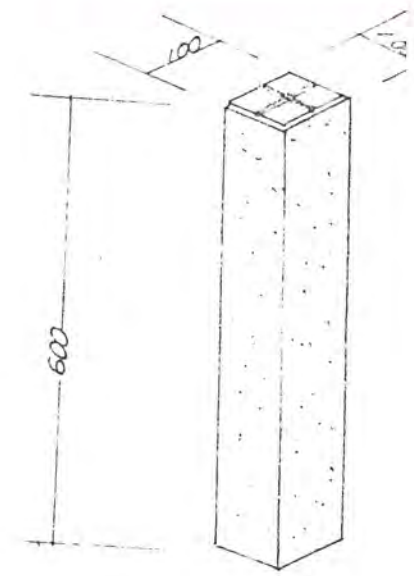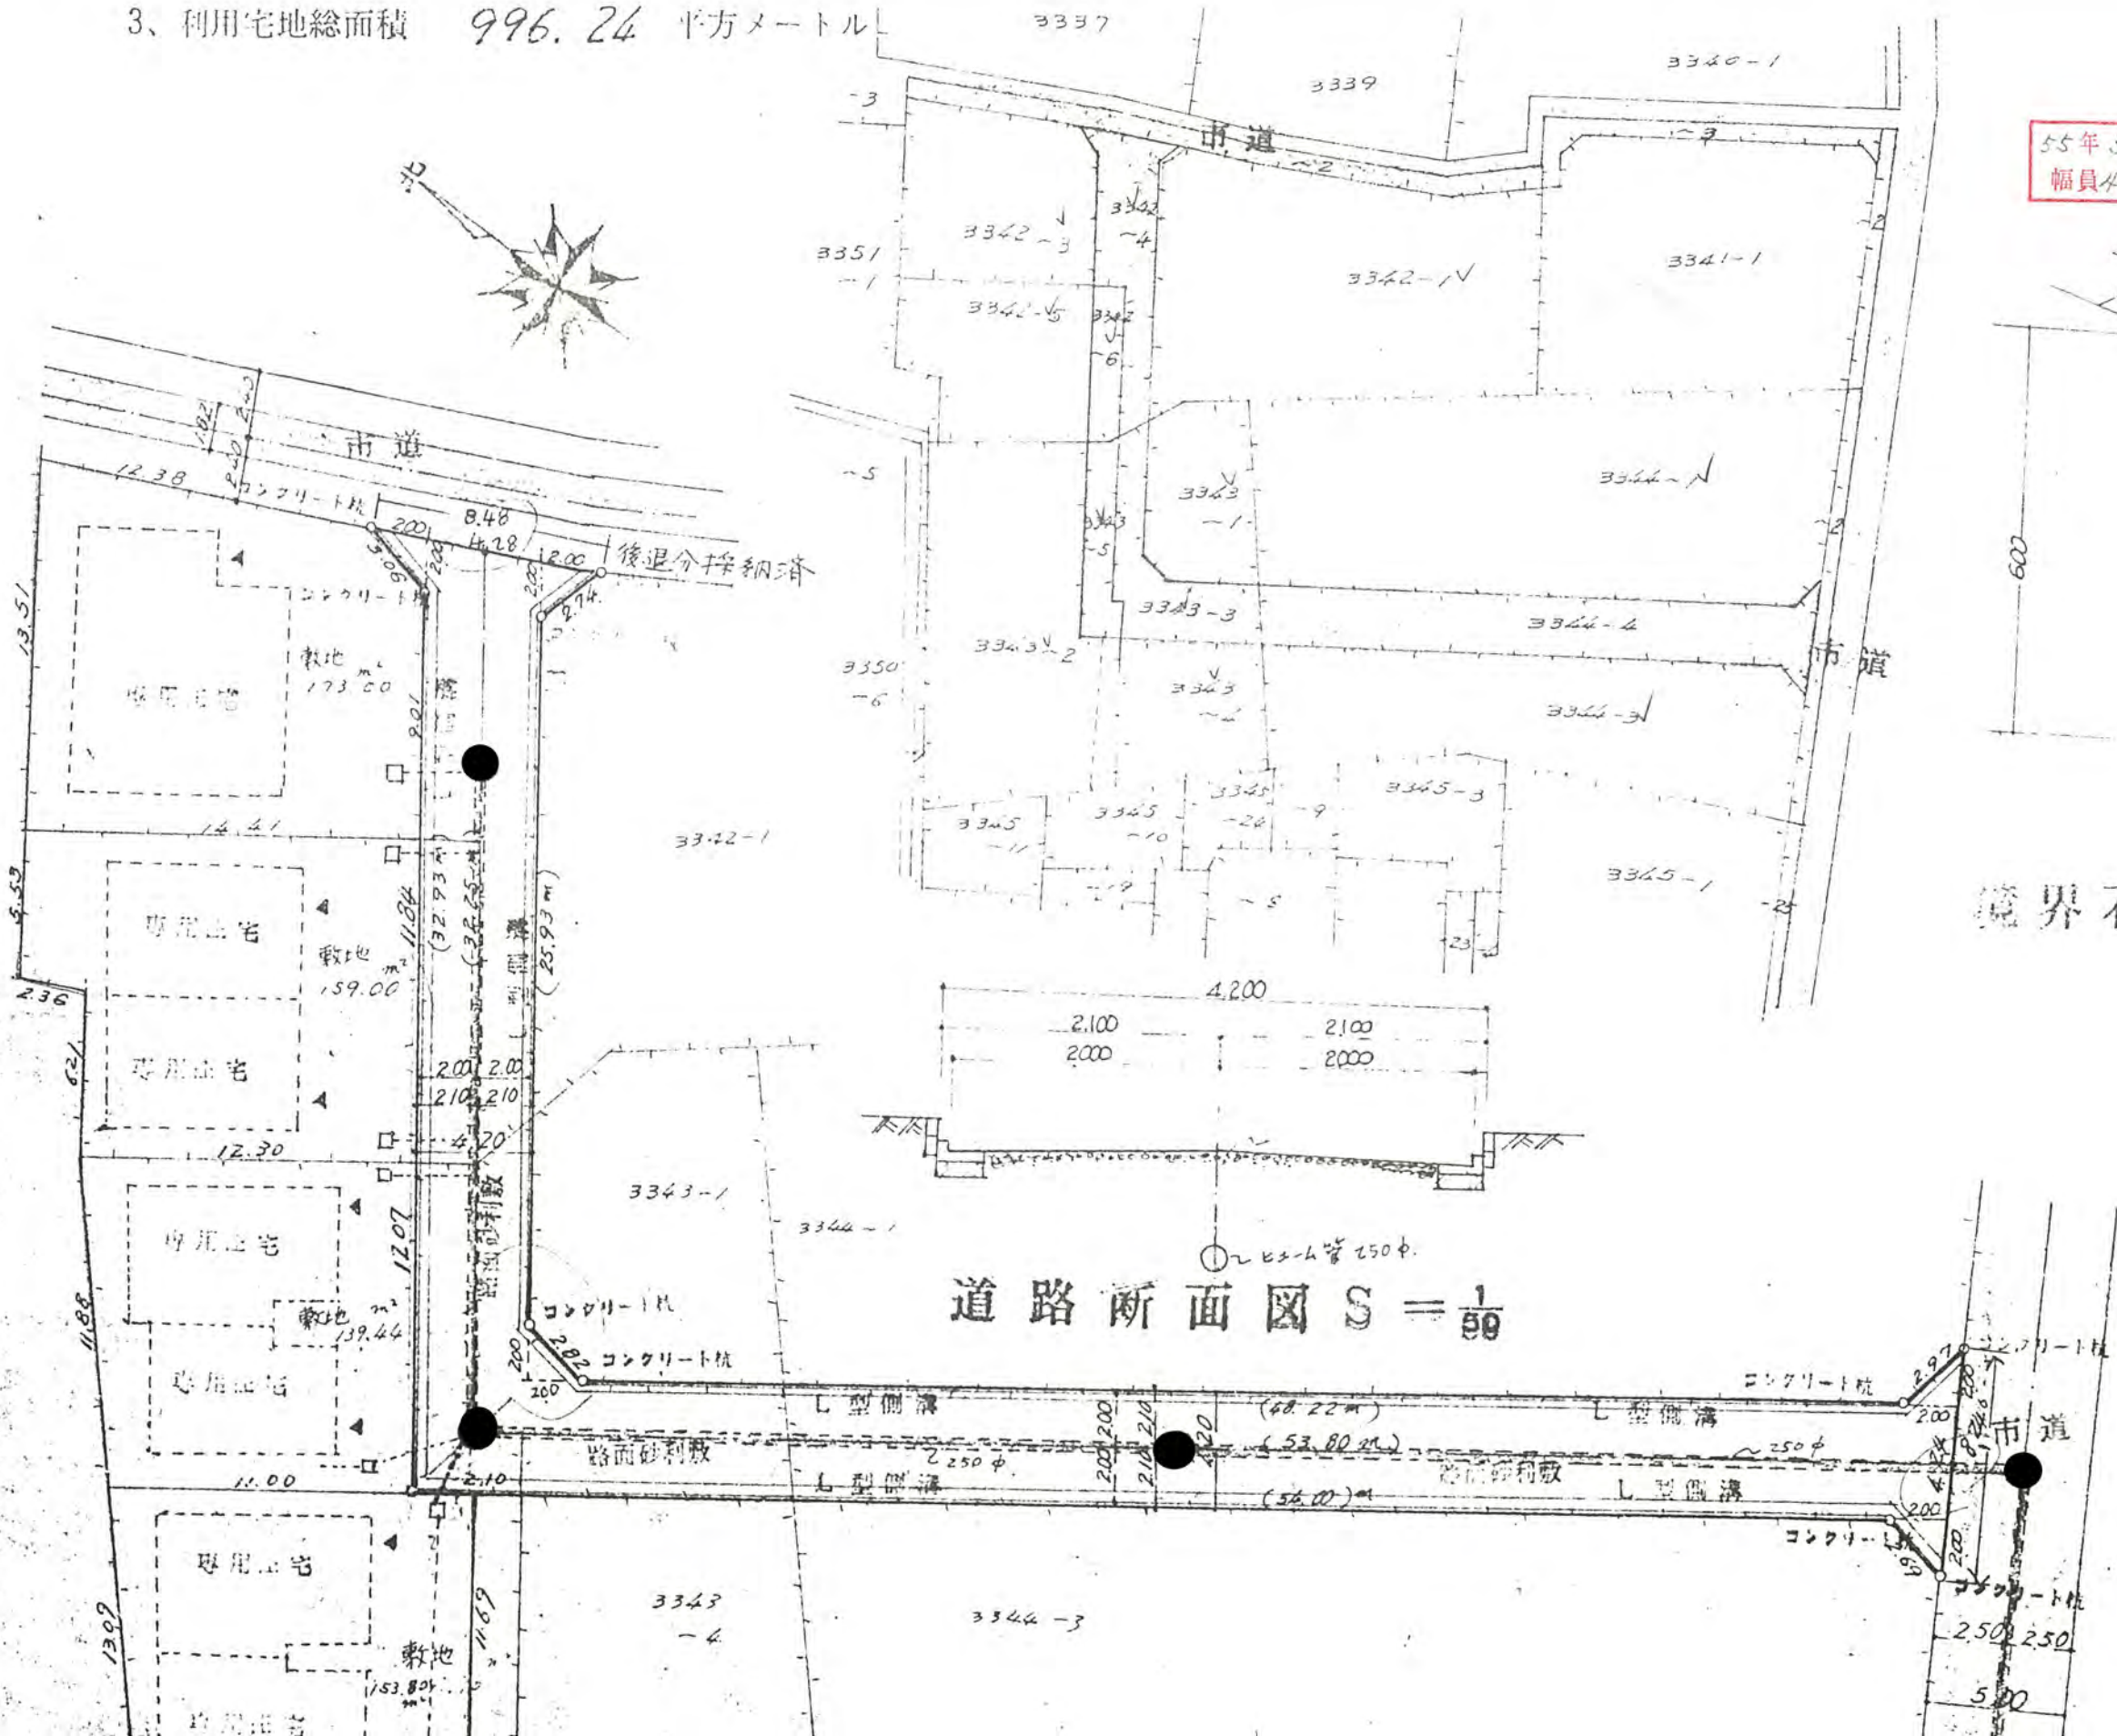

境界石 S = 1/10

道路断面図 S = 1/50

