

道路位置図 (指定・変更・廃止)

尺	構造図	1:250
	公図の写し	1:500

1、申請に係る土地の地名地番



新座市 栄五丁目 4901-90・-91

56年4月23日第4号
幅員4.2m 延長28.47m

2、申請に係る道路の幅員、延長及び面積

幅員 4.20メートル・延長 28.47メートル・面積 123.57平方メートル

3、利用宅地総面積 400.52平方メートル

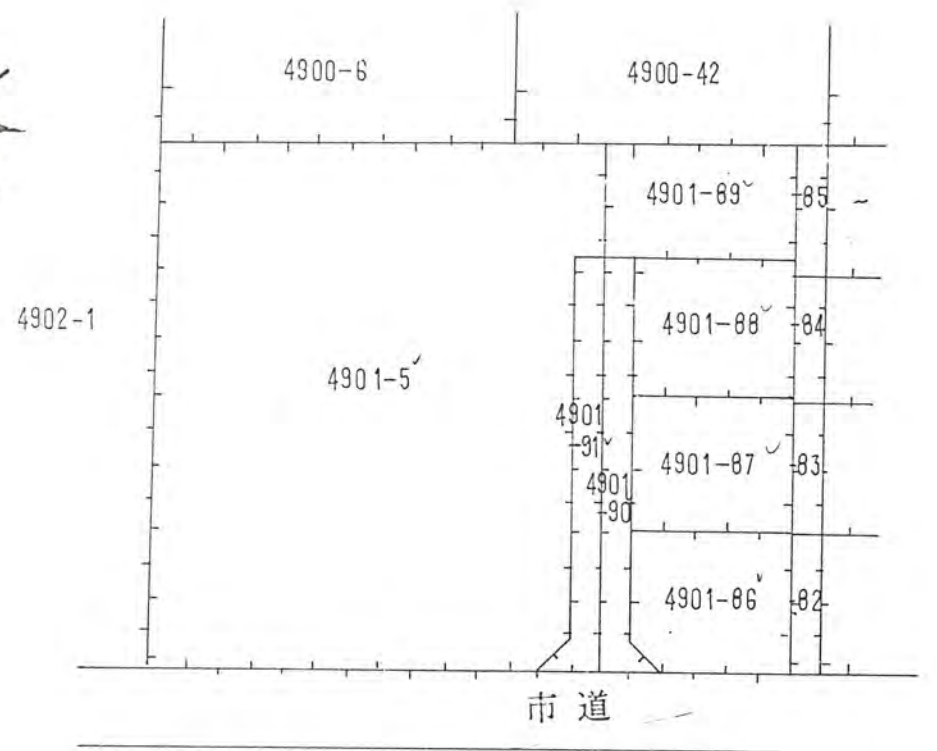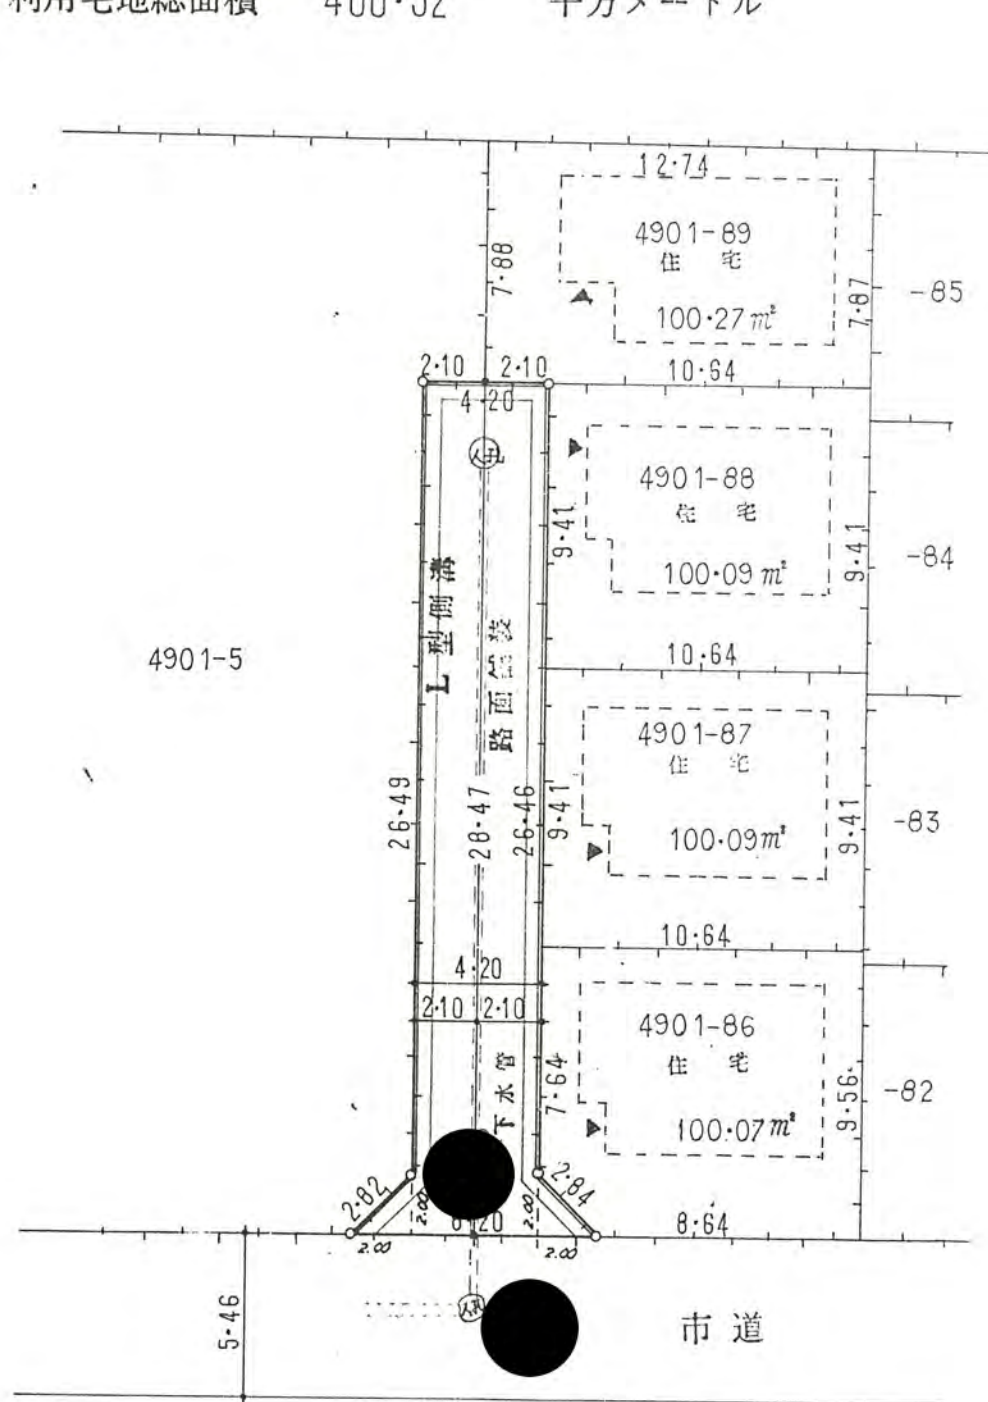

公図の写し S=1:500

