

2、申請に係る道路の幅員、延長及び面積



幅員 4.20メートル・延長 34.90メートル・面積 151平方メートル

公 図 写

3、利用宅地総面積 484平方メートル

56年7月23日第14号
幅員4.2m 延長34.9m

地 籍 図

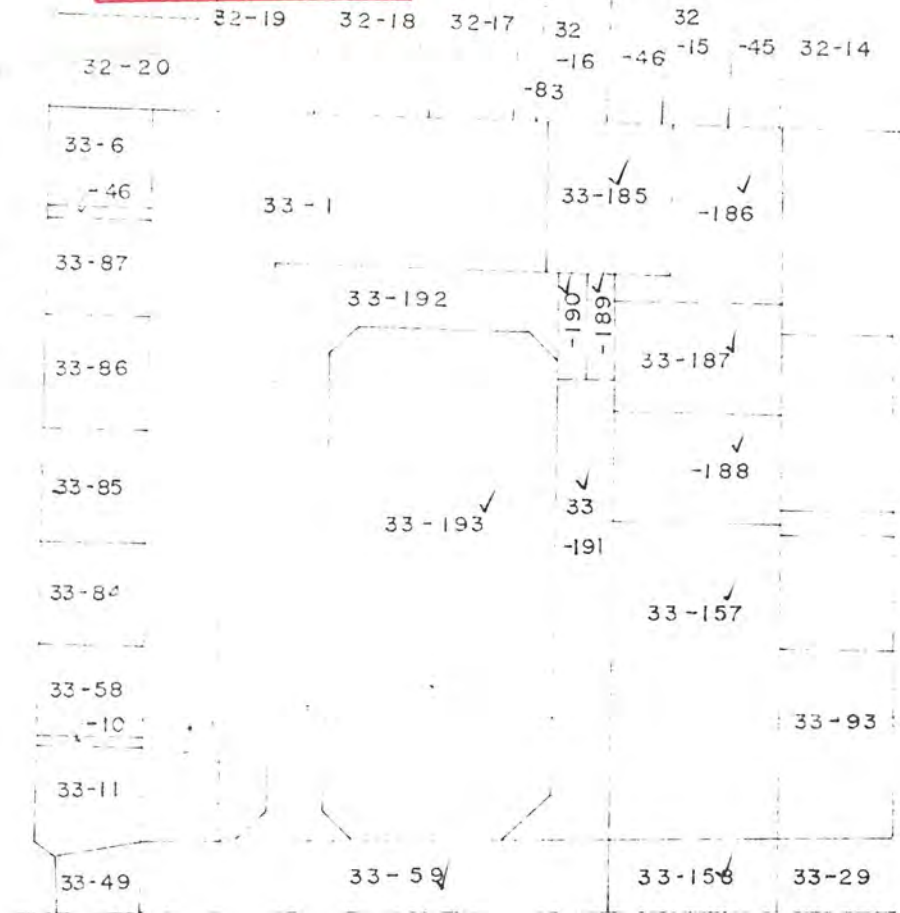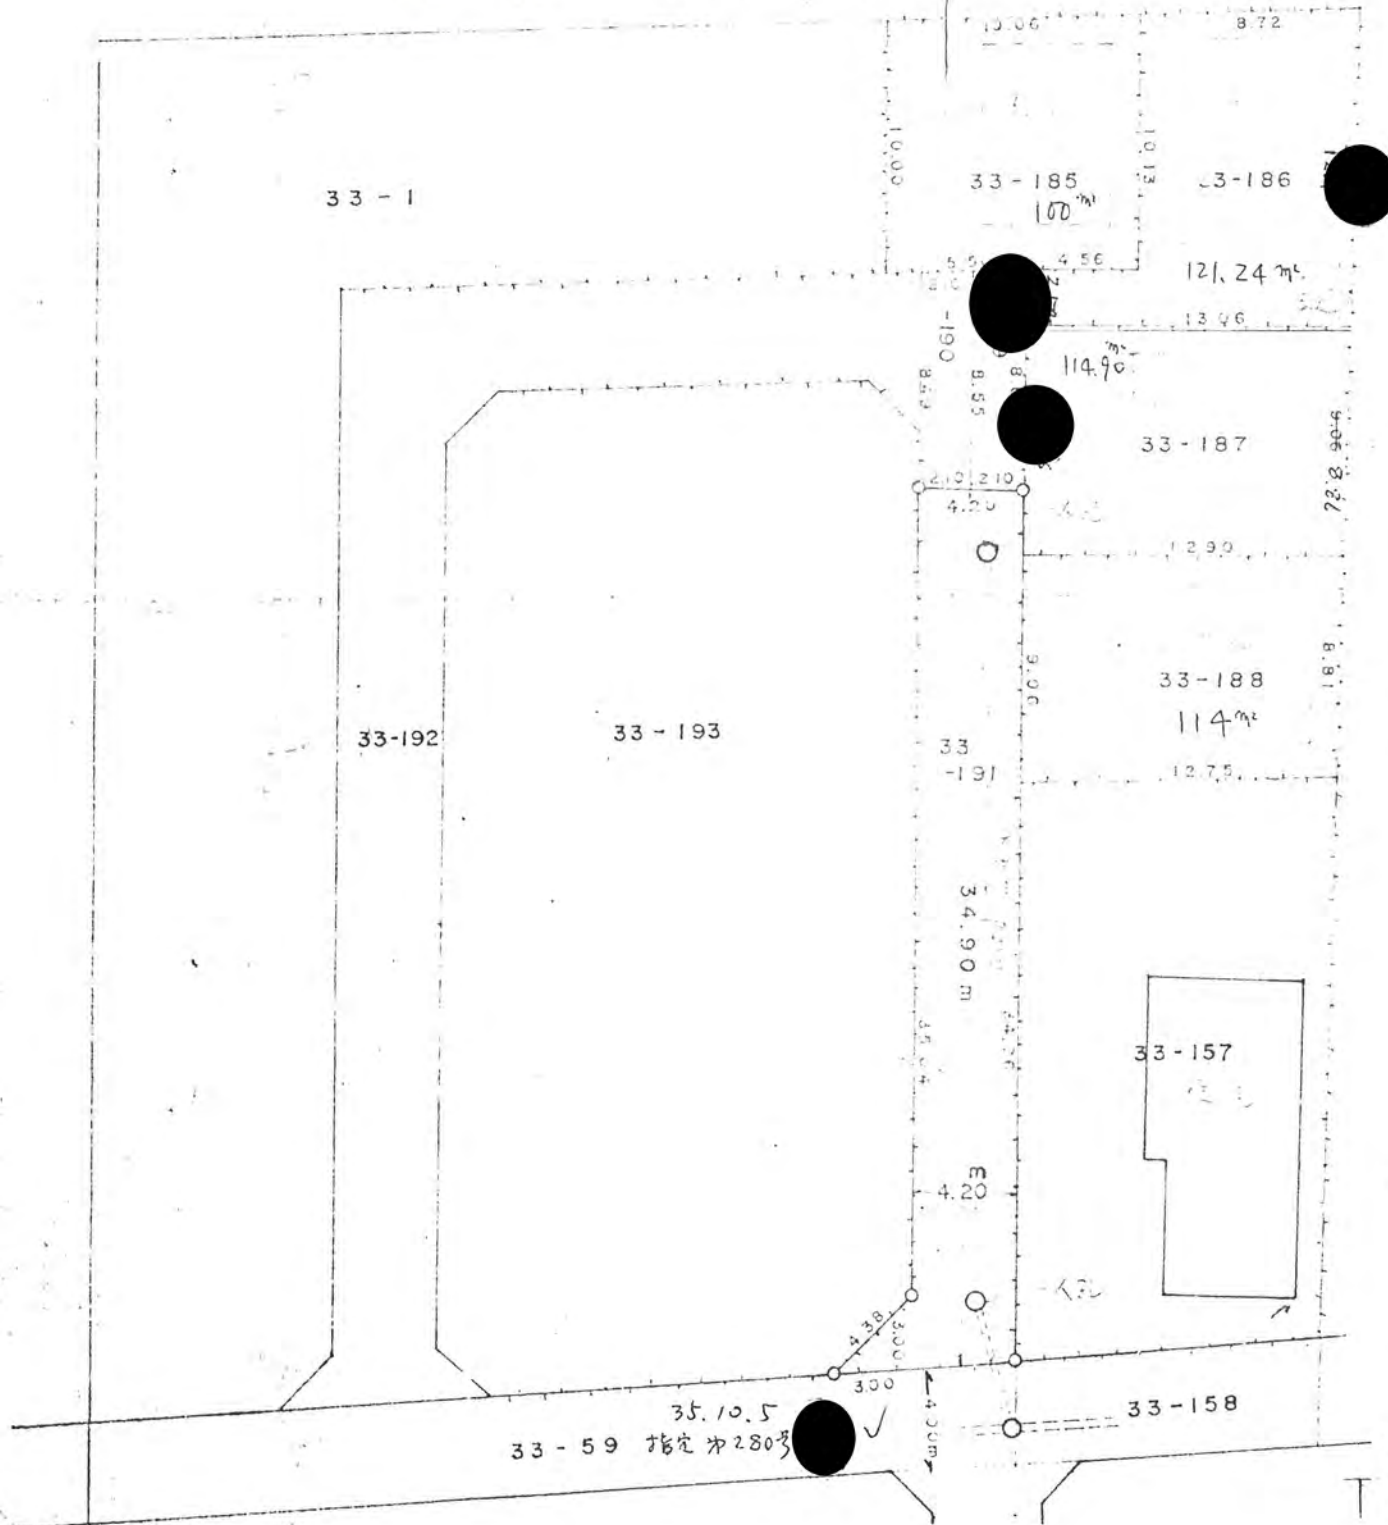

道路標準断面図

