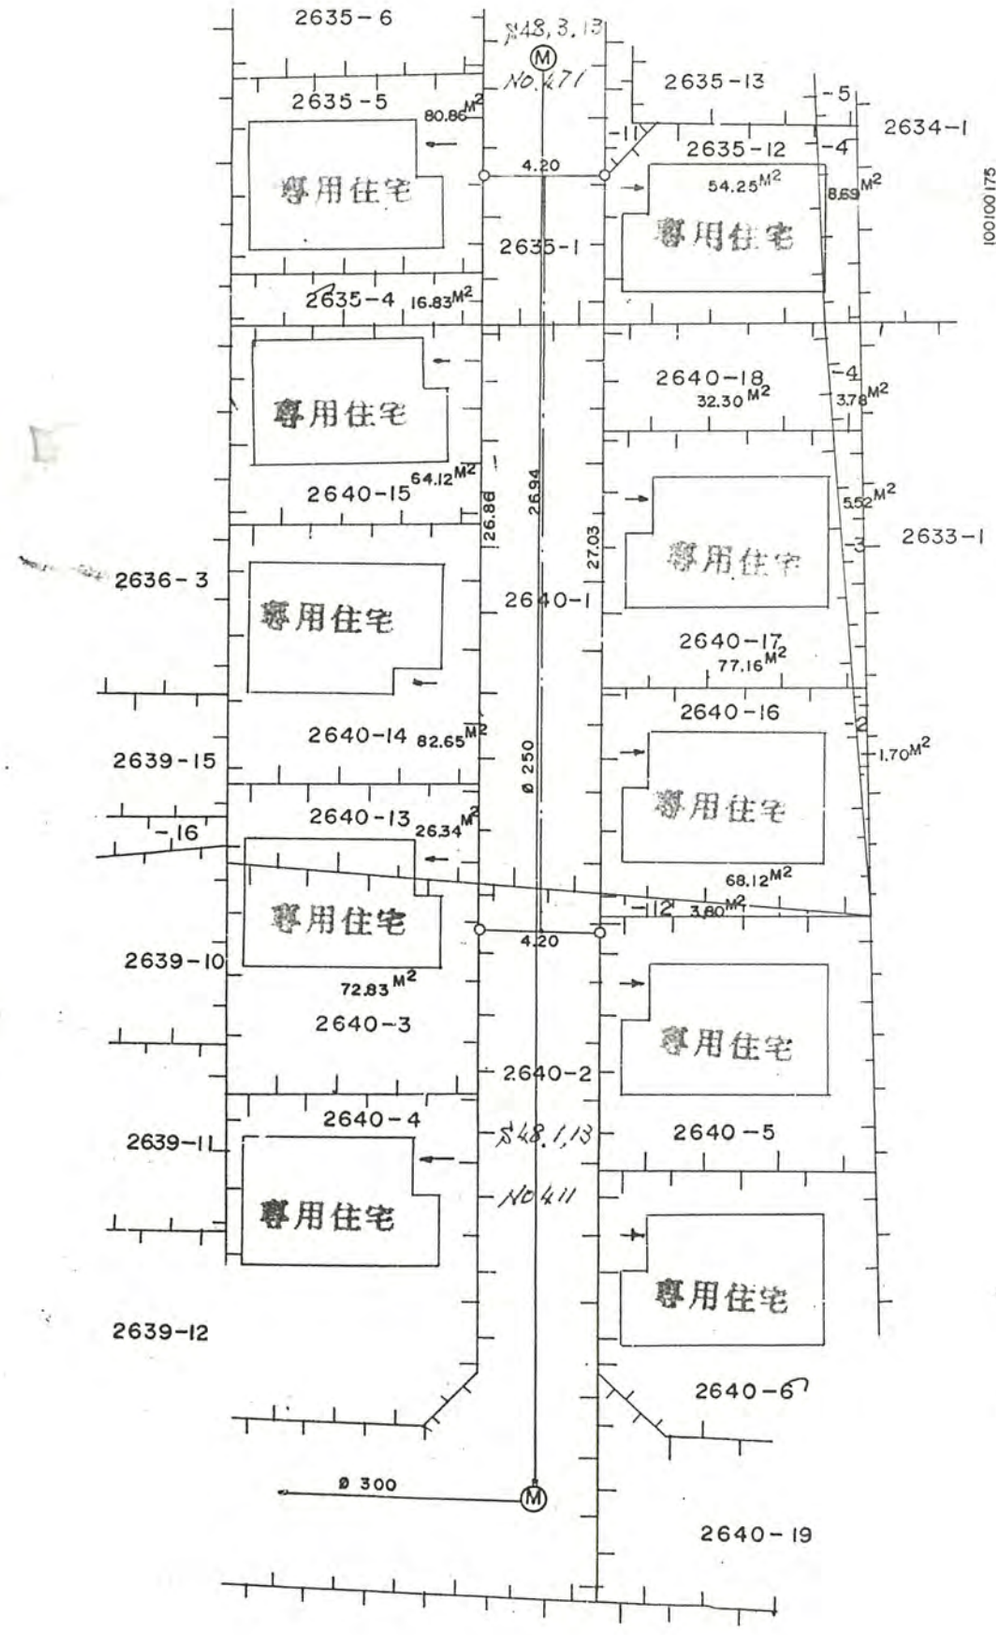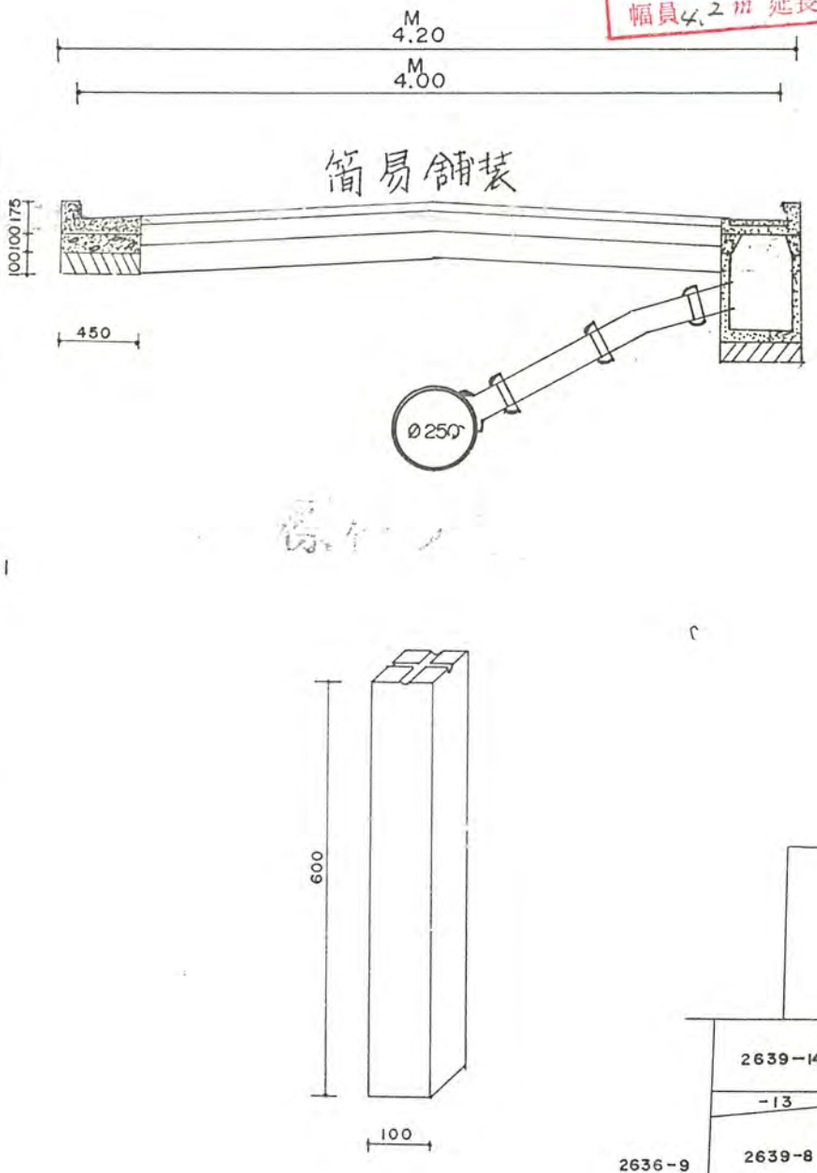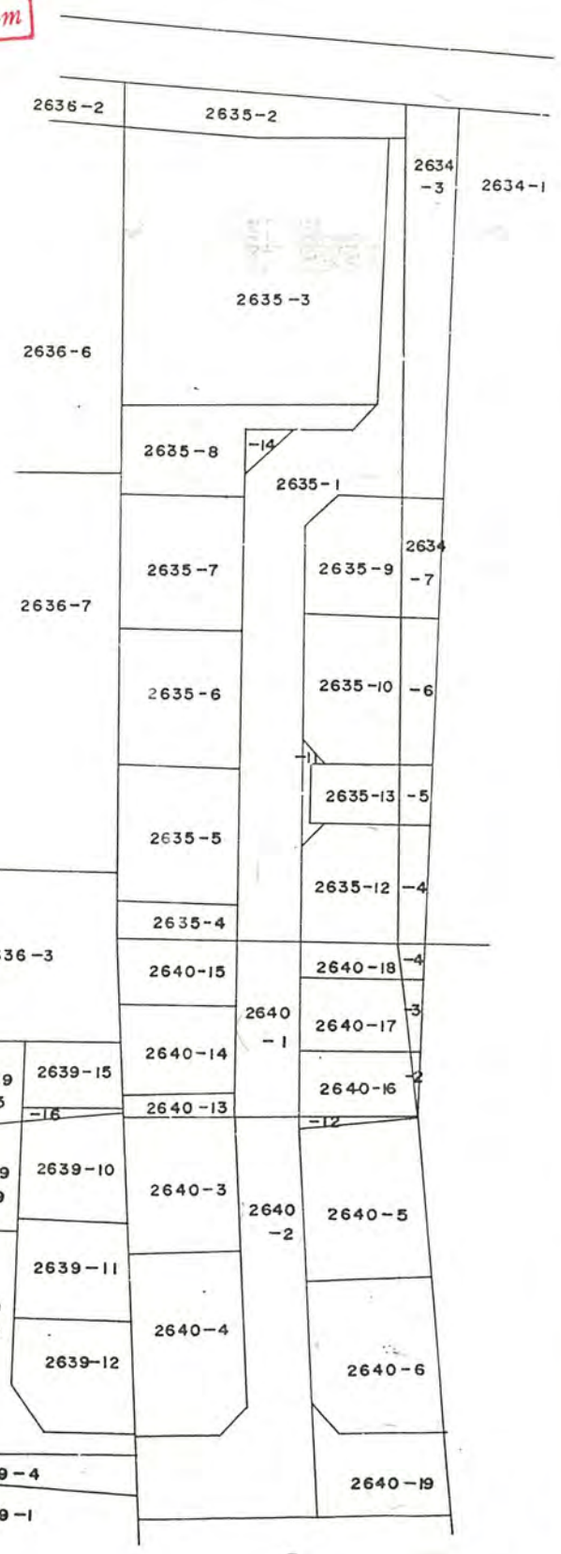56年9月3日第19号
幅員4.2m 延長26.94m