

56 1/21 29

道路位置図 (指定・変更・廃止)

縮尺	付近見取図	
	地籍図	1:250
尺	構造図	1:10 1:30
	公図の写し	1:500


1、申請に係る土地の地名地番 新座市石神ニ丁目 1431-5

2、申請に係る道路の幅員、延長及び面積


幅員 4.200メートル・延長 13.75メートル・面積 6172平方メートル

3、利用宅地総面積 420.23平方メートル

56年11月21日第29号
幅員4.2m 延長13.75m

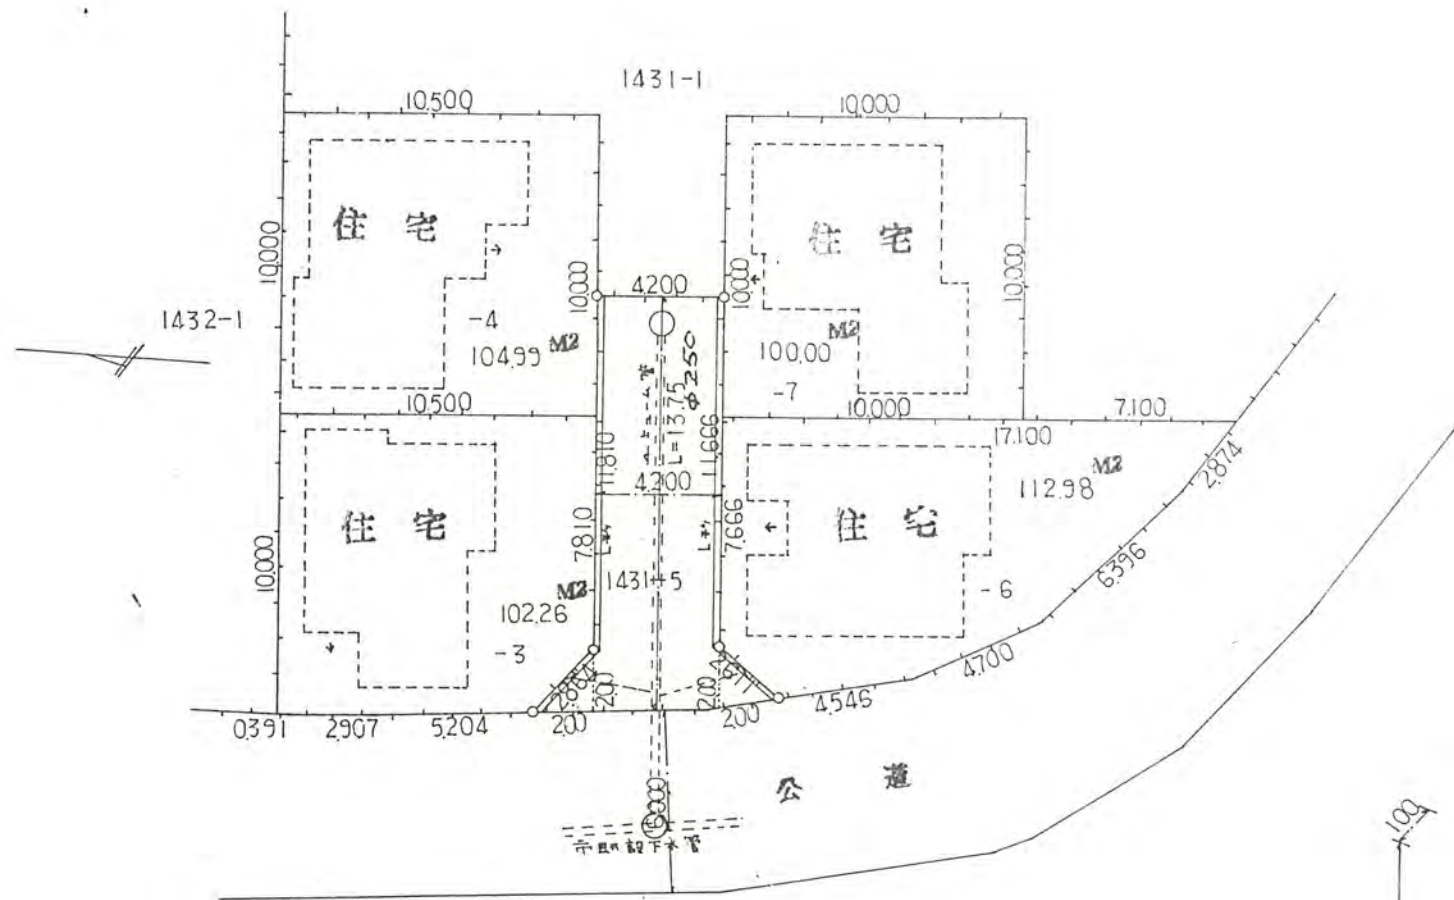

地籍図 S=1:250

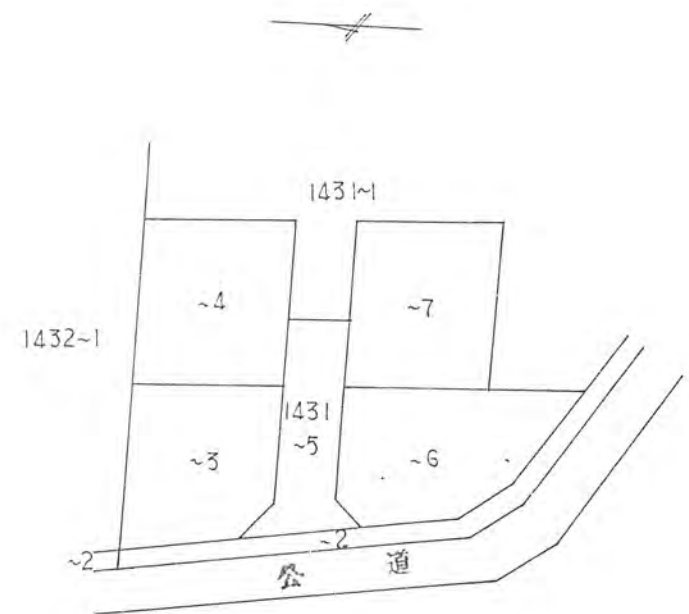

公図の写し S=1:500