

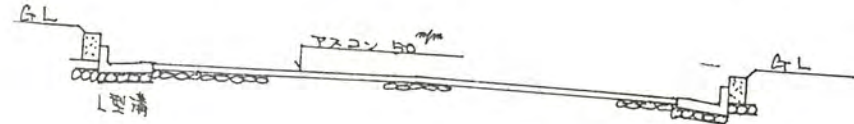


56年3月24日第33号  
幅員4.2m 延長51.55m

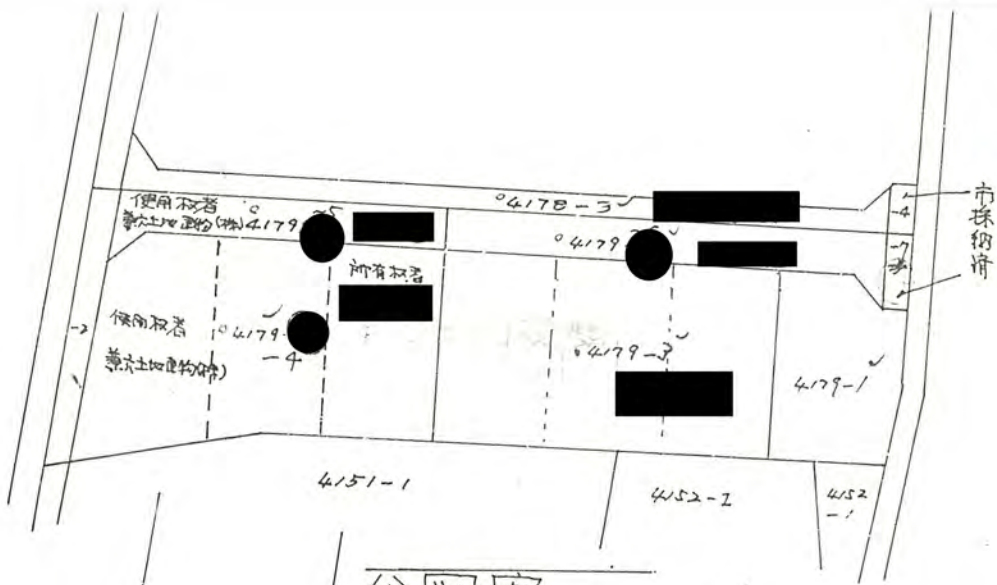

公図写

構造図

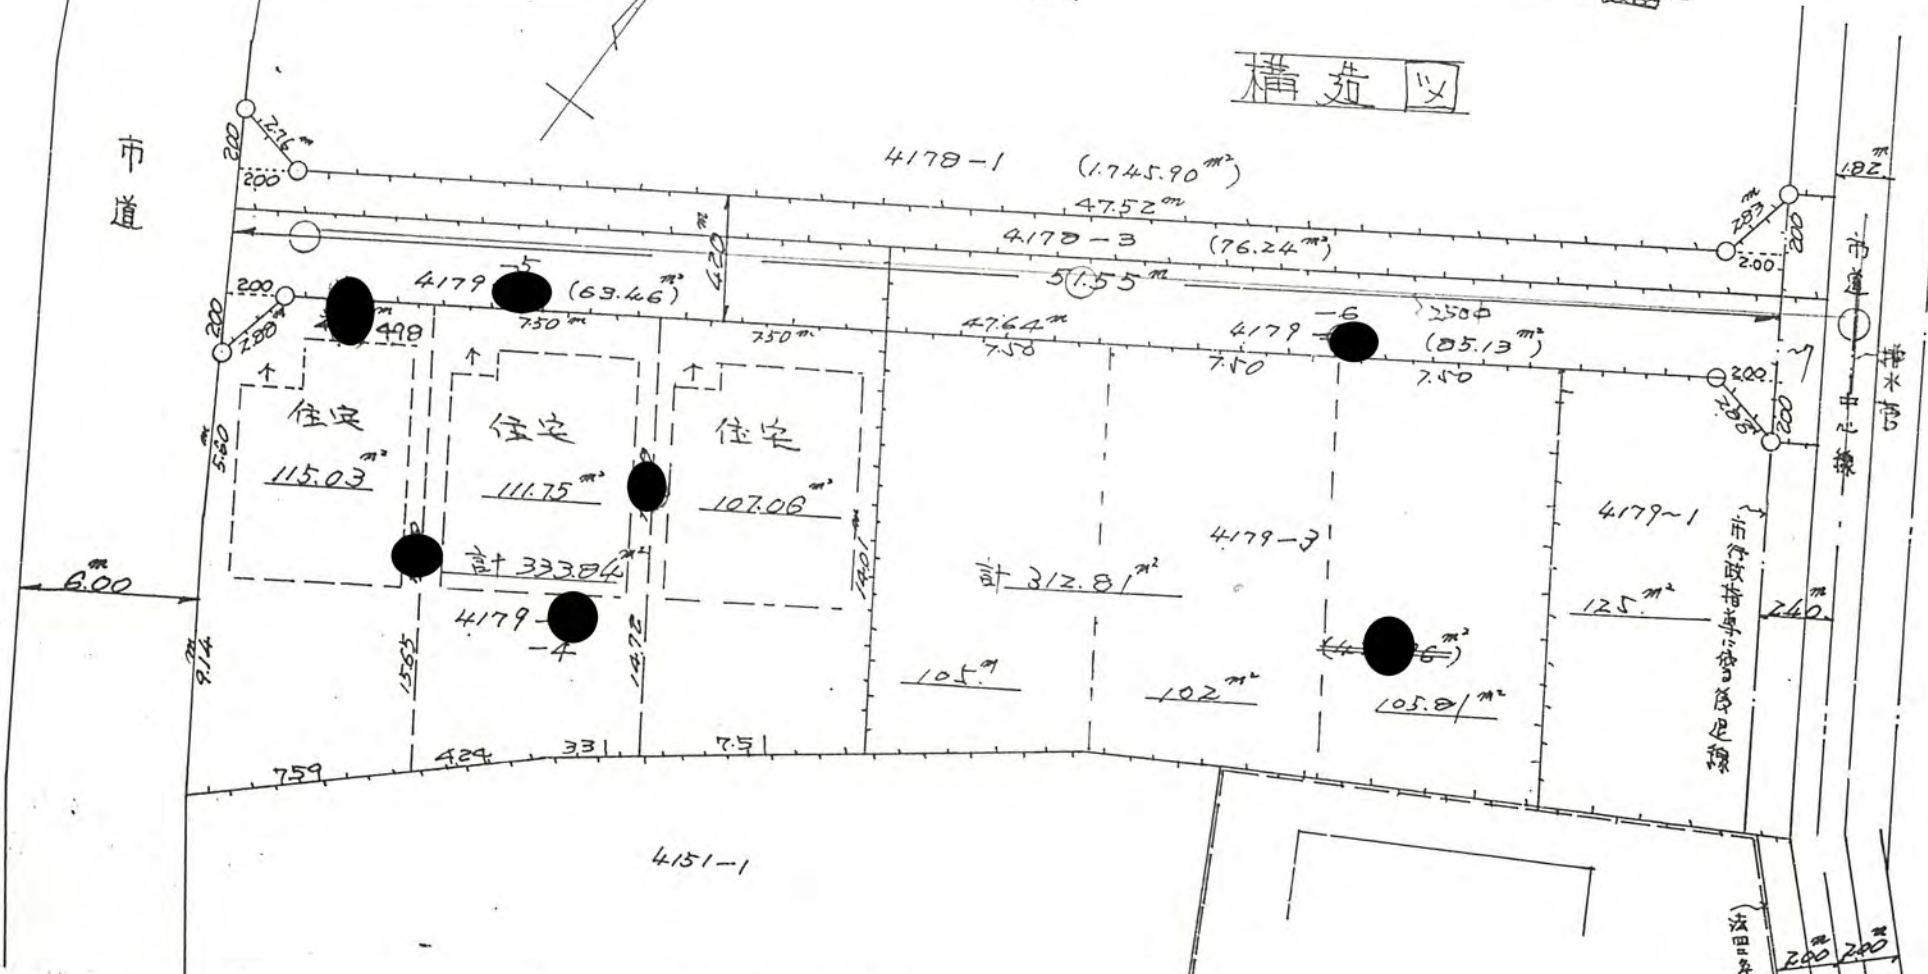

地籍図

法田各二項