

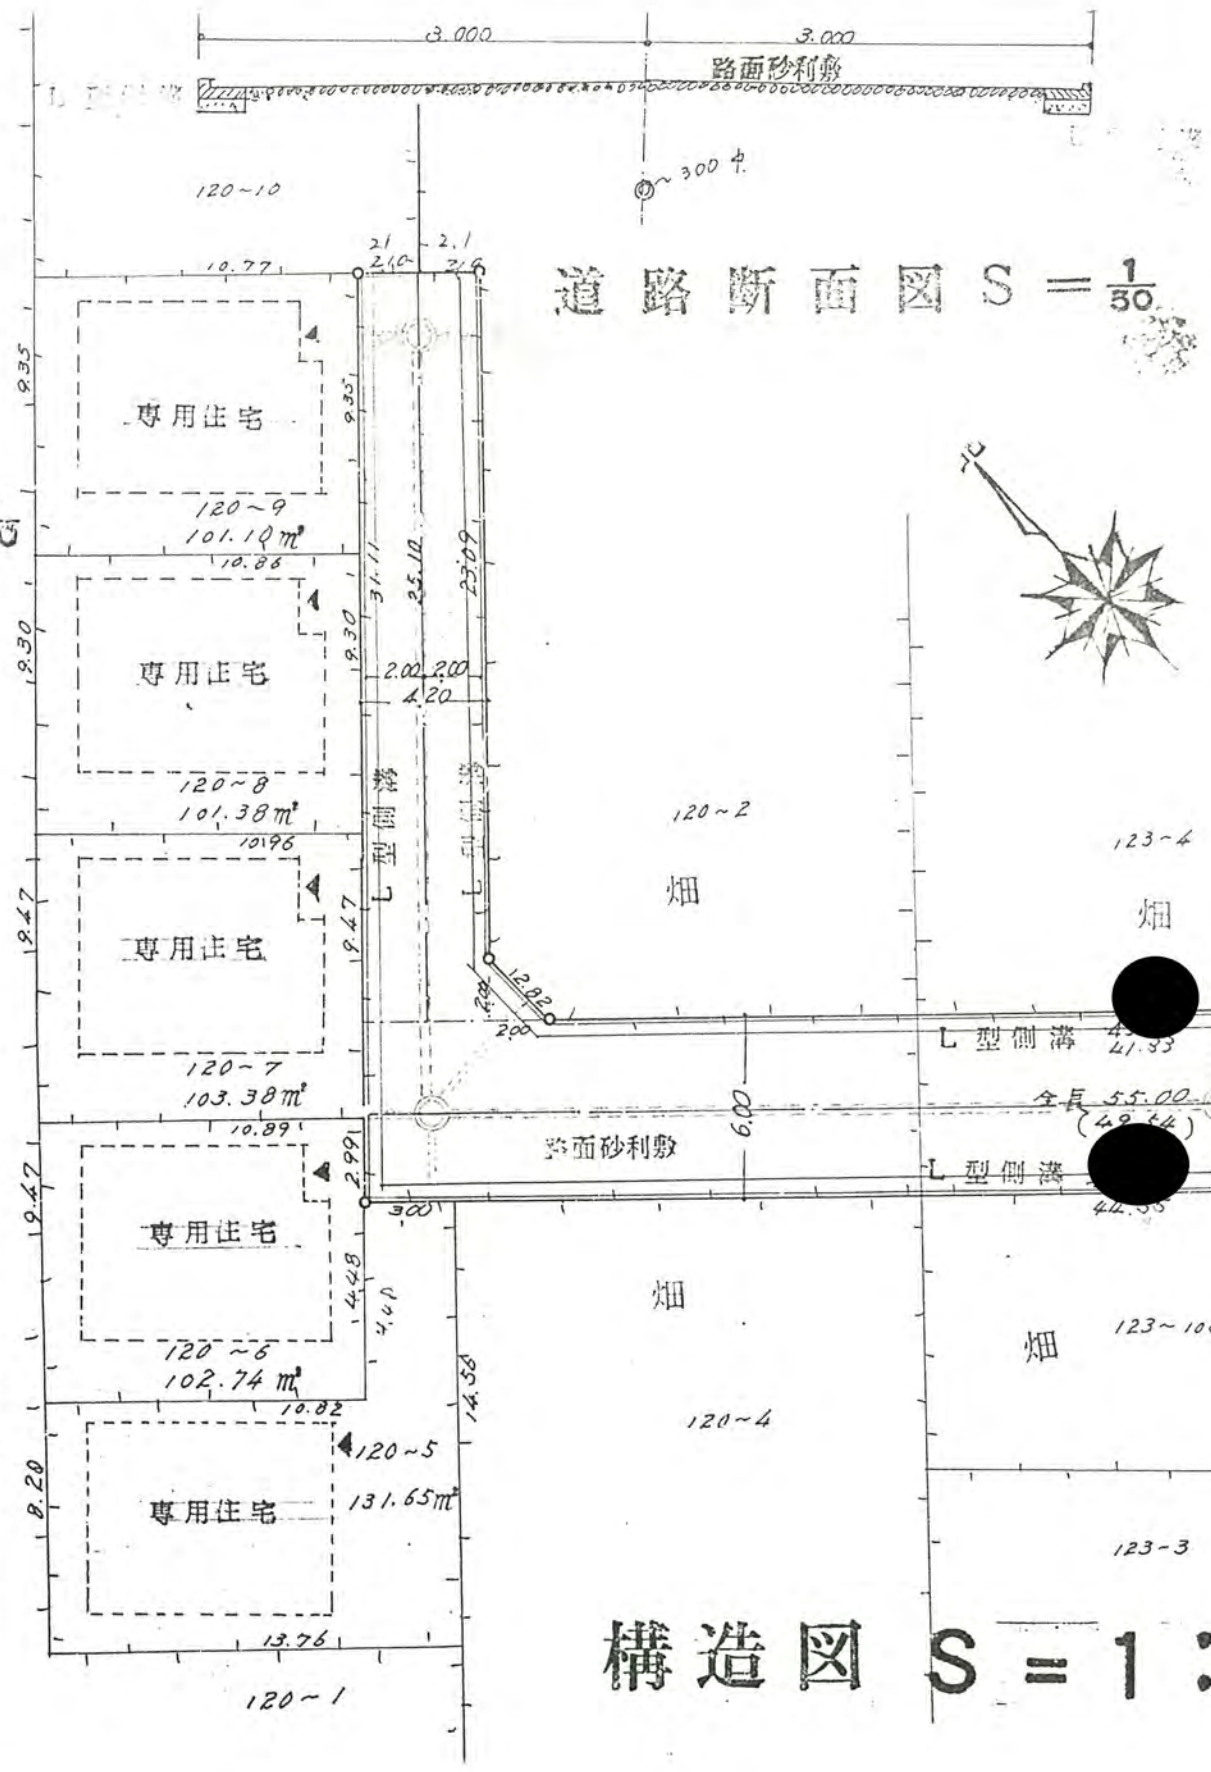


境界石 $S = \frac{1}{10}$

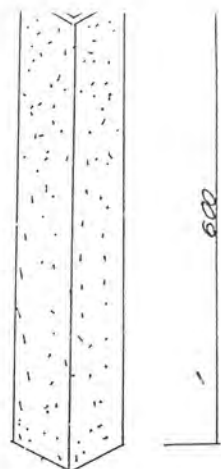

構造図 $S = 1 : 250$

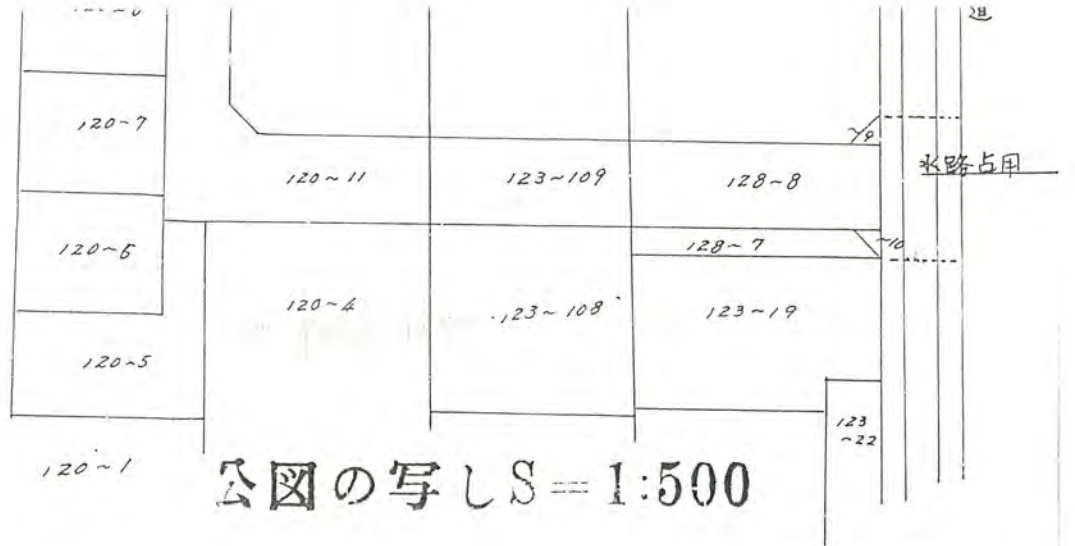

公図の写し $S = 1:500$

一 既存建物
 一 専用住宅

56年3月30日第34号
 幅員6.0m 延長55.0m
 4.2m 延長25.10m

水路
 市道
 下水道
 水路占用許可
 才号
 56年 月 日