
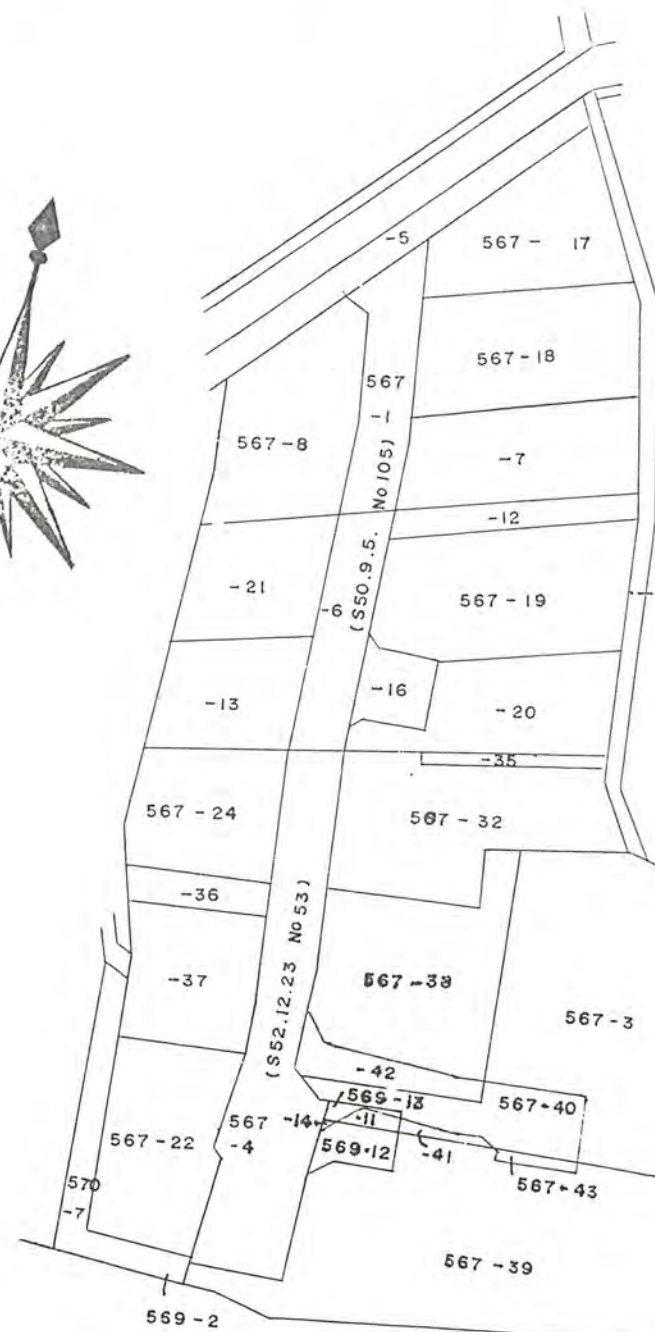
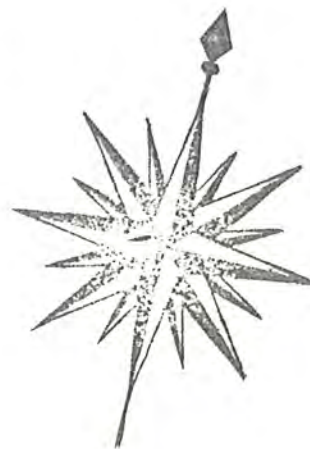


地籍図

57年6月7日第5号
幅員4.2m 延長18.37m

公図写

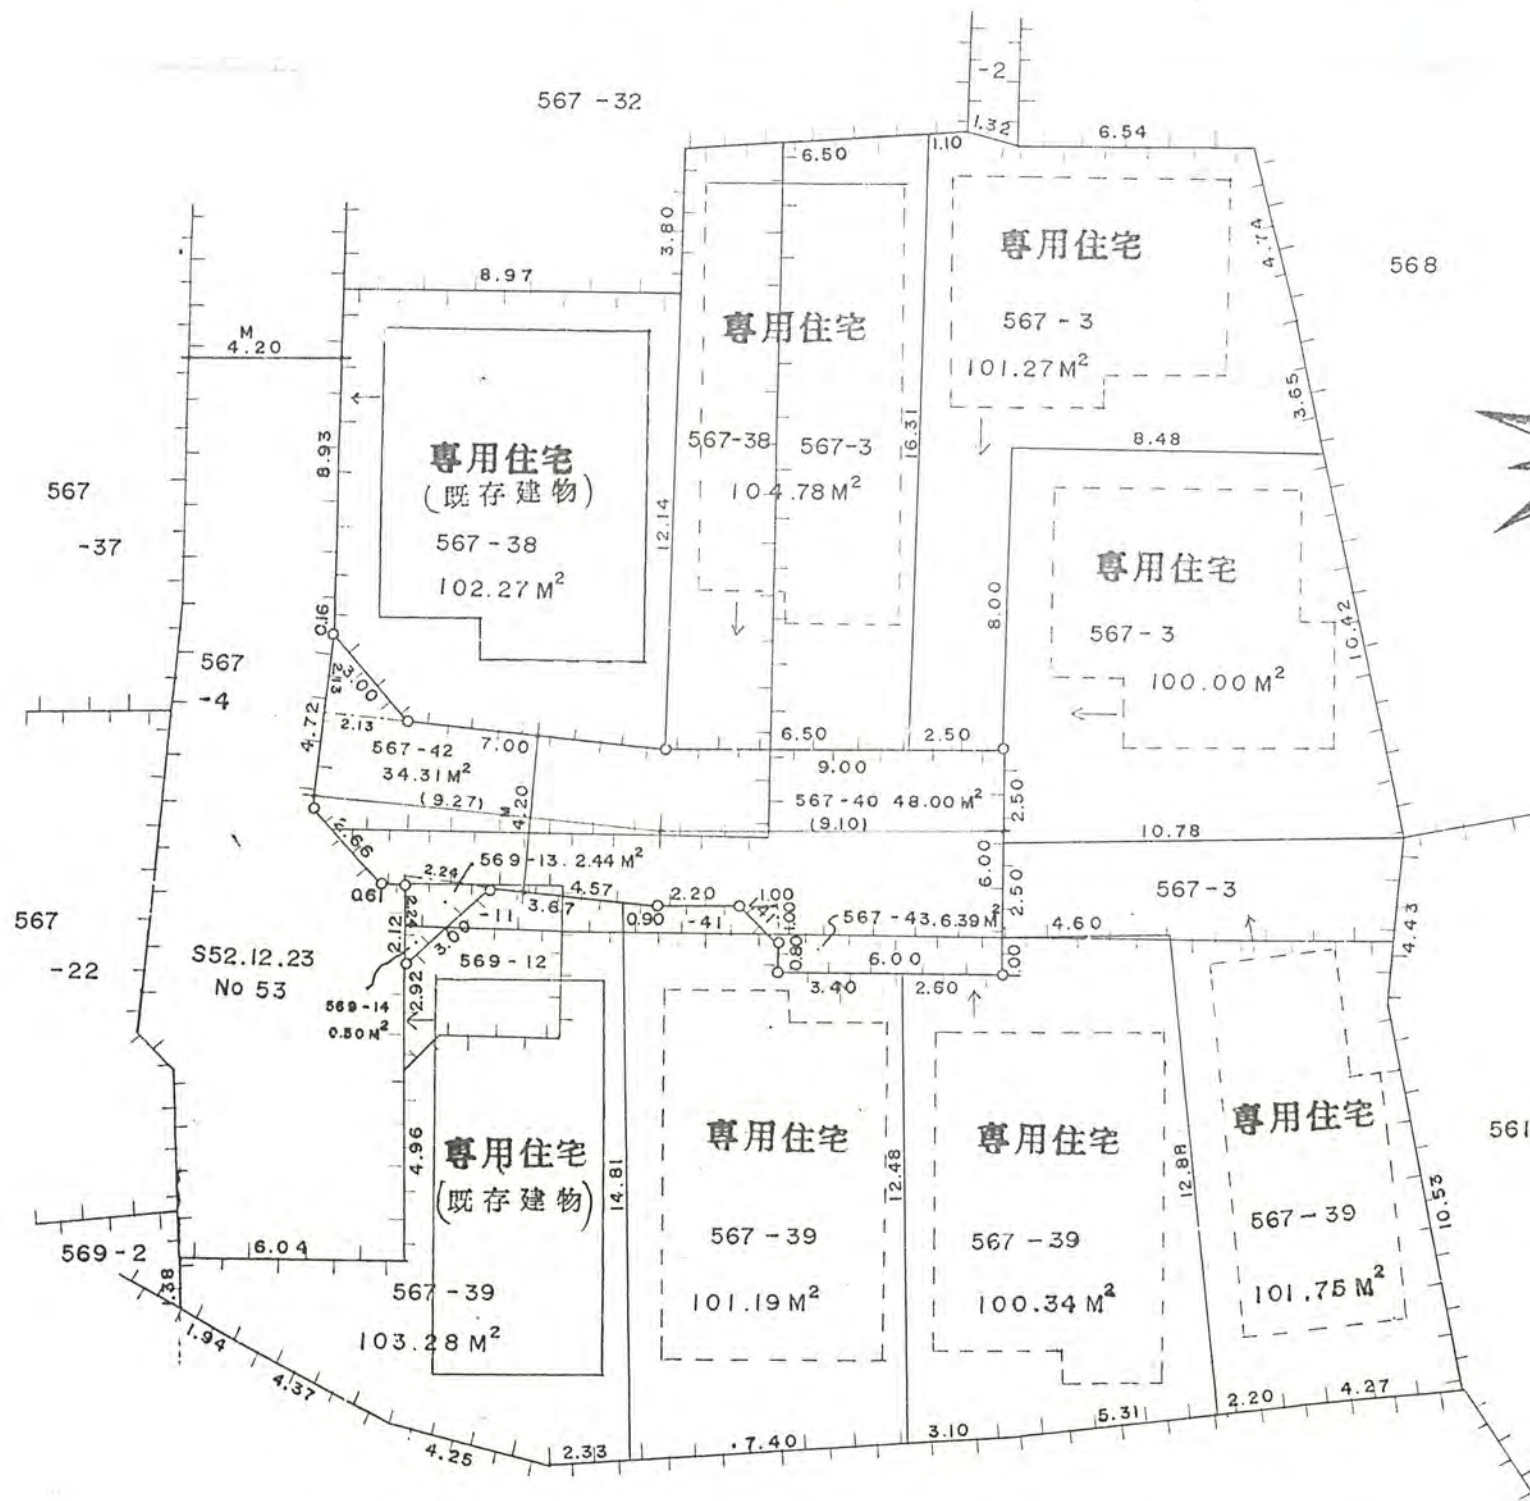

標杭ノ図

573

構造図

道路断面図