



57年7月14日第12号  
 幅員4.2m 延長43.64m  
 6.0m 43.41m

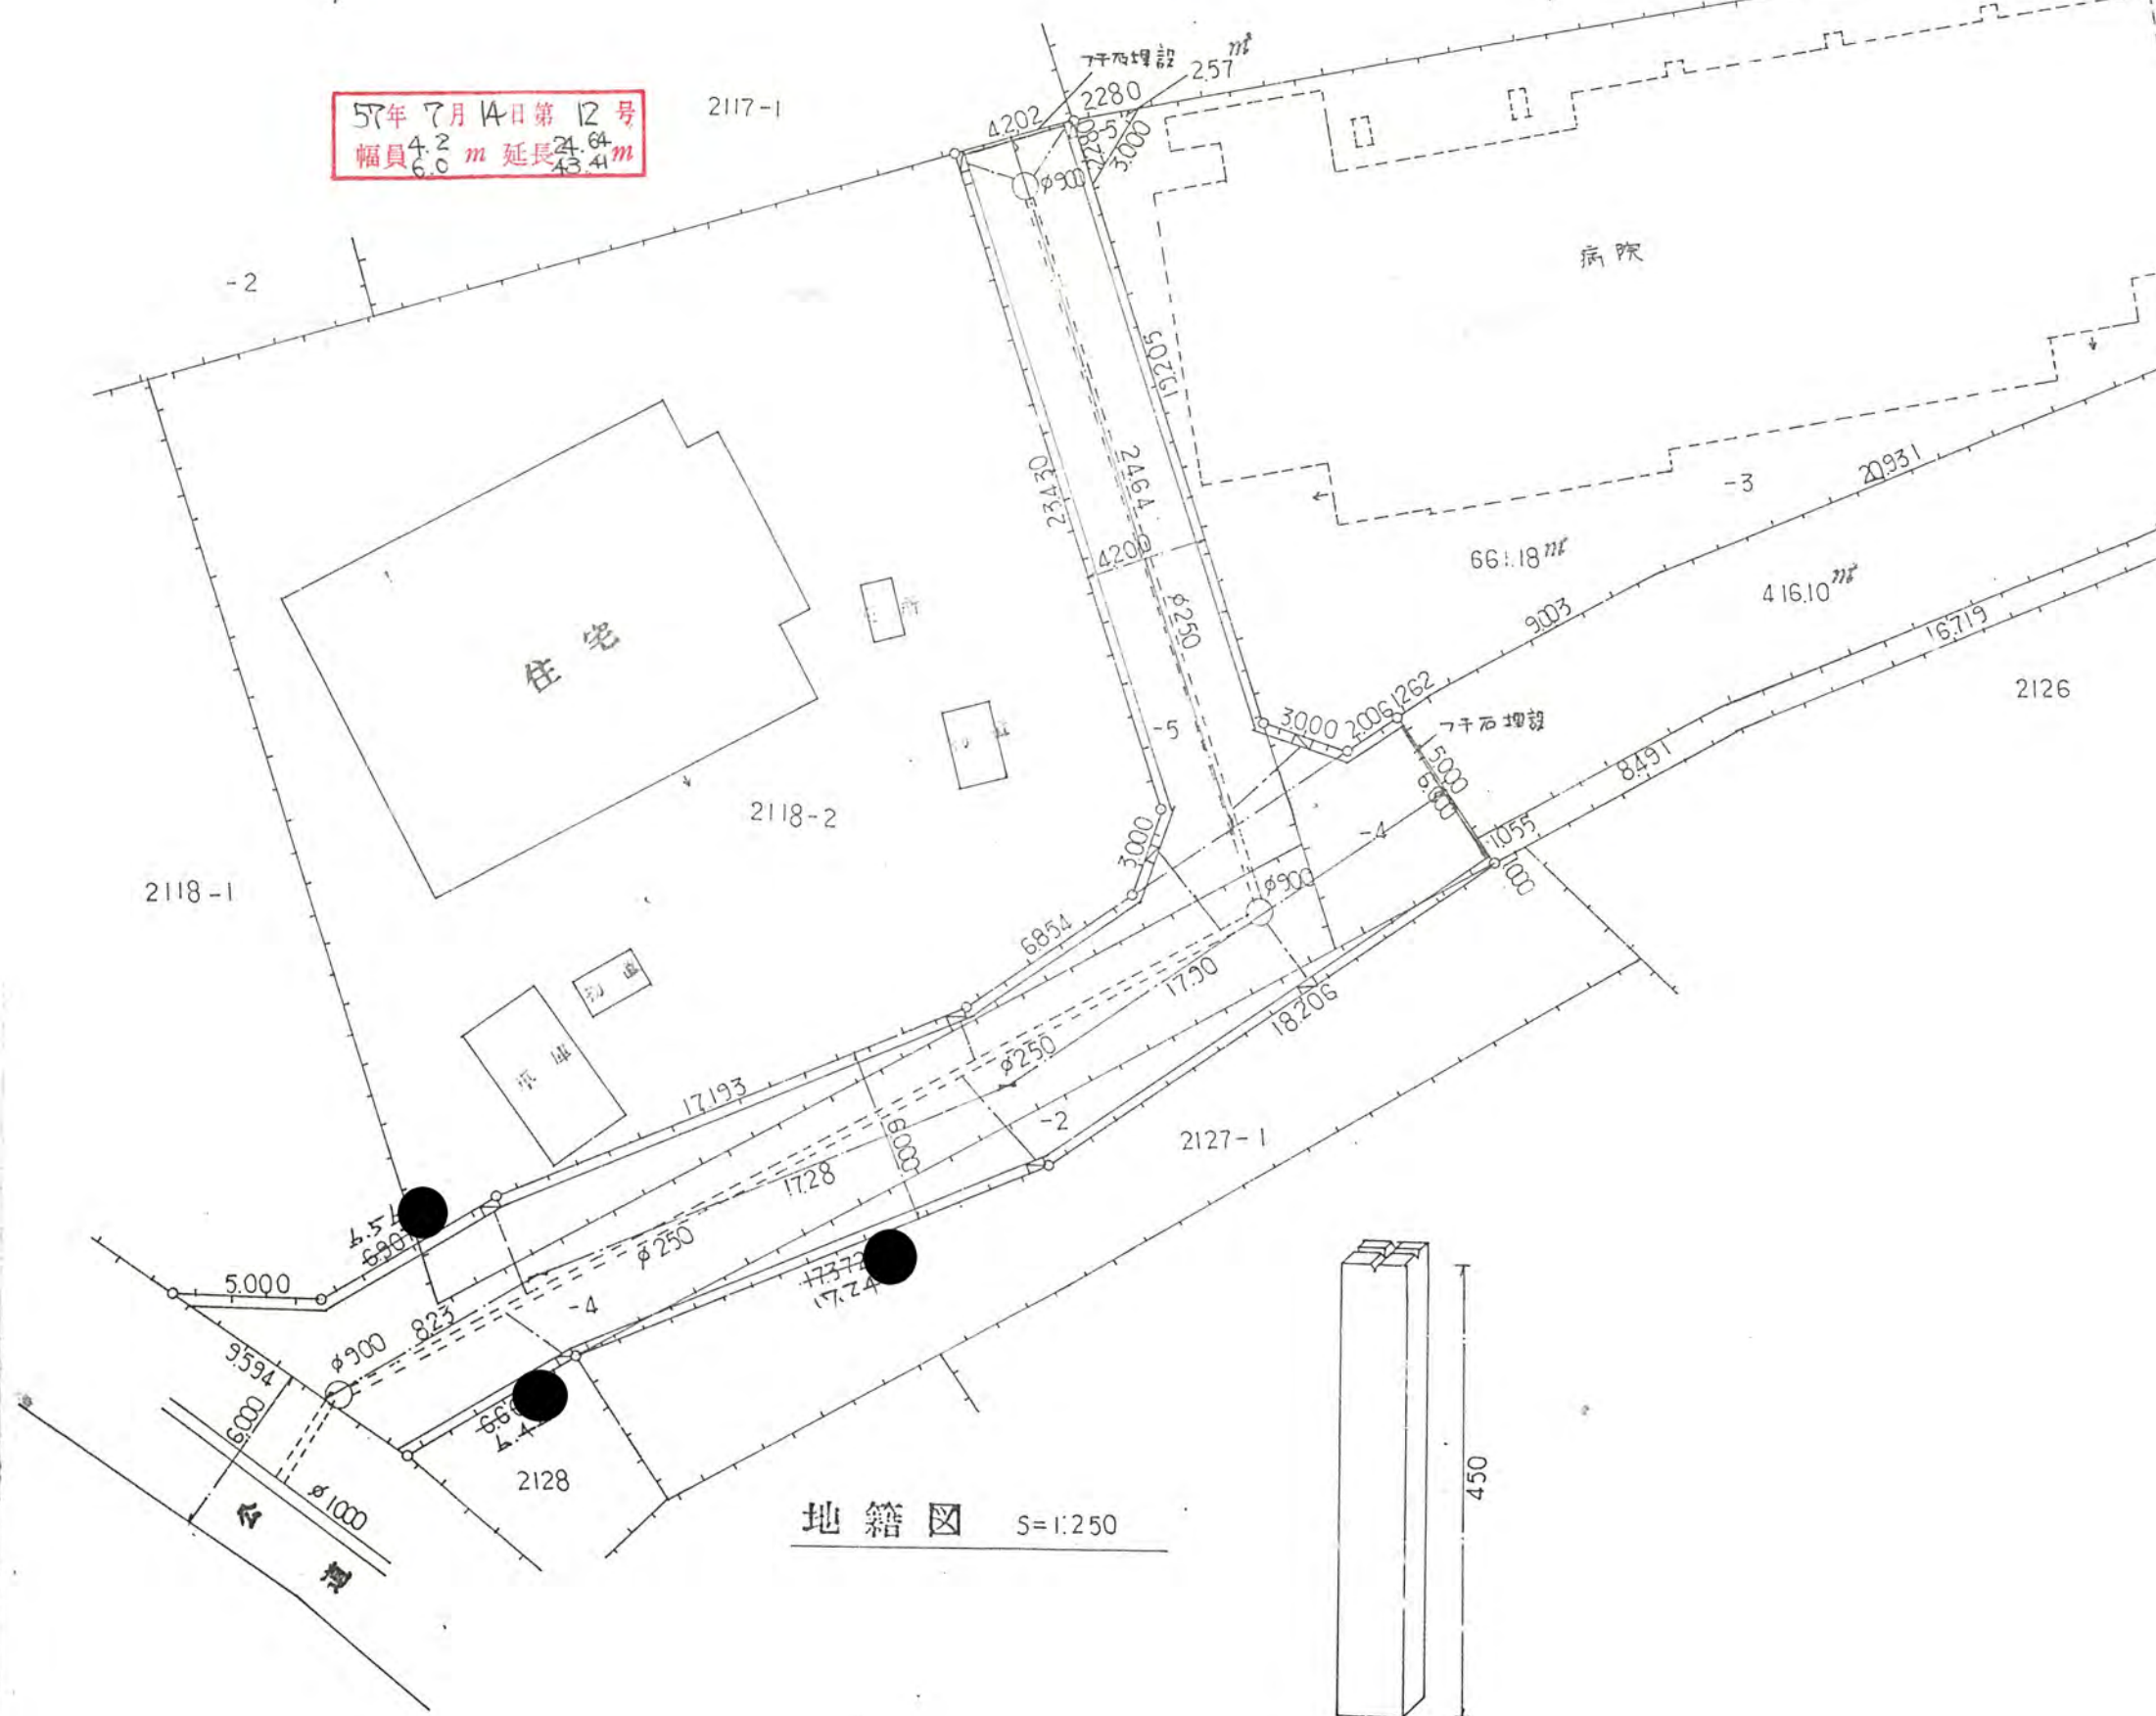

地籍図 S=1:250

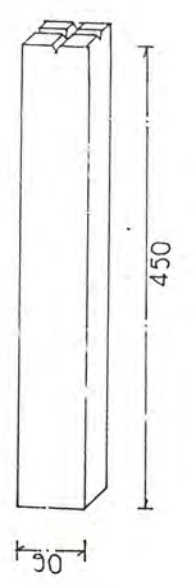

塙石構造図 S=1:10