

57.7/16.14

道路位置図 (指定・変更・廃止)



1、申請に係る土地の地名地番 新座市西堀 - T目 805-3

2、申請に係る道路の幅員、延長及び面積

幅員 4.200メートル・延長 33.24メートル・面積 144

3、利用宅地総面積 831.15平方メートル

57年7月16日第14号
幅員4.2m延長33.24m

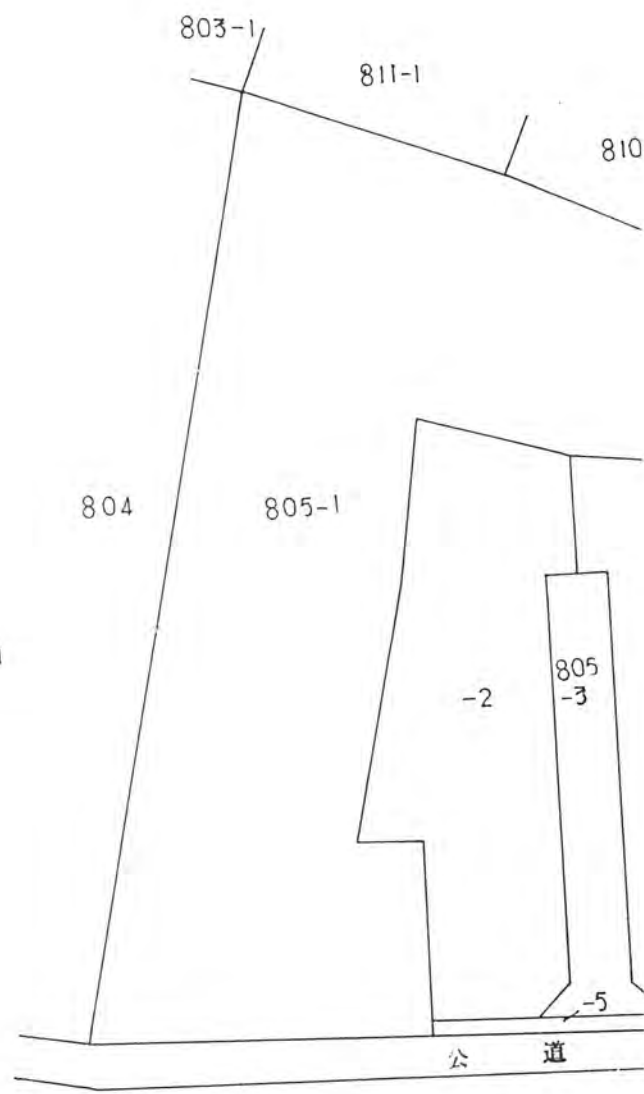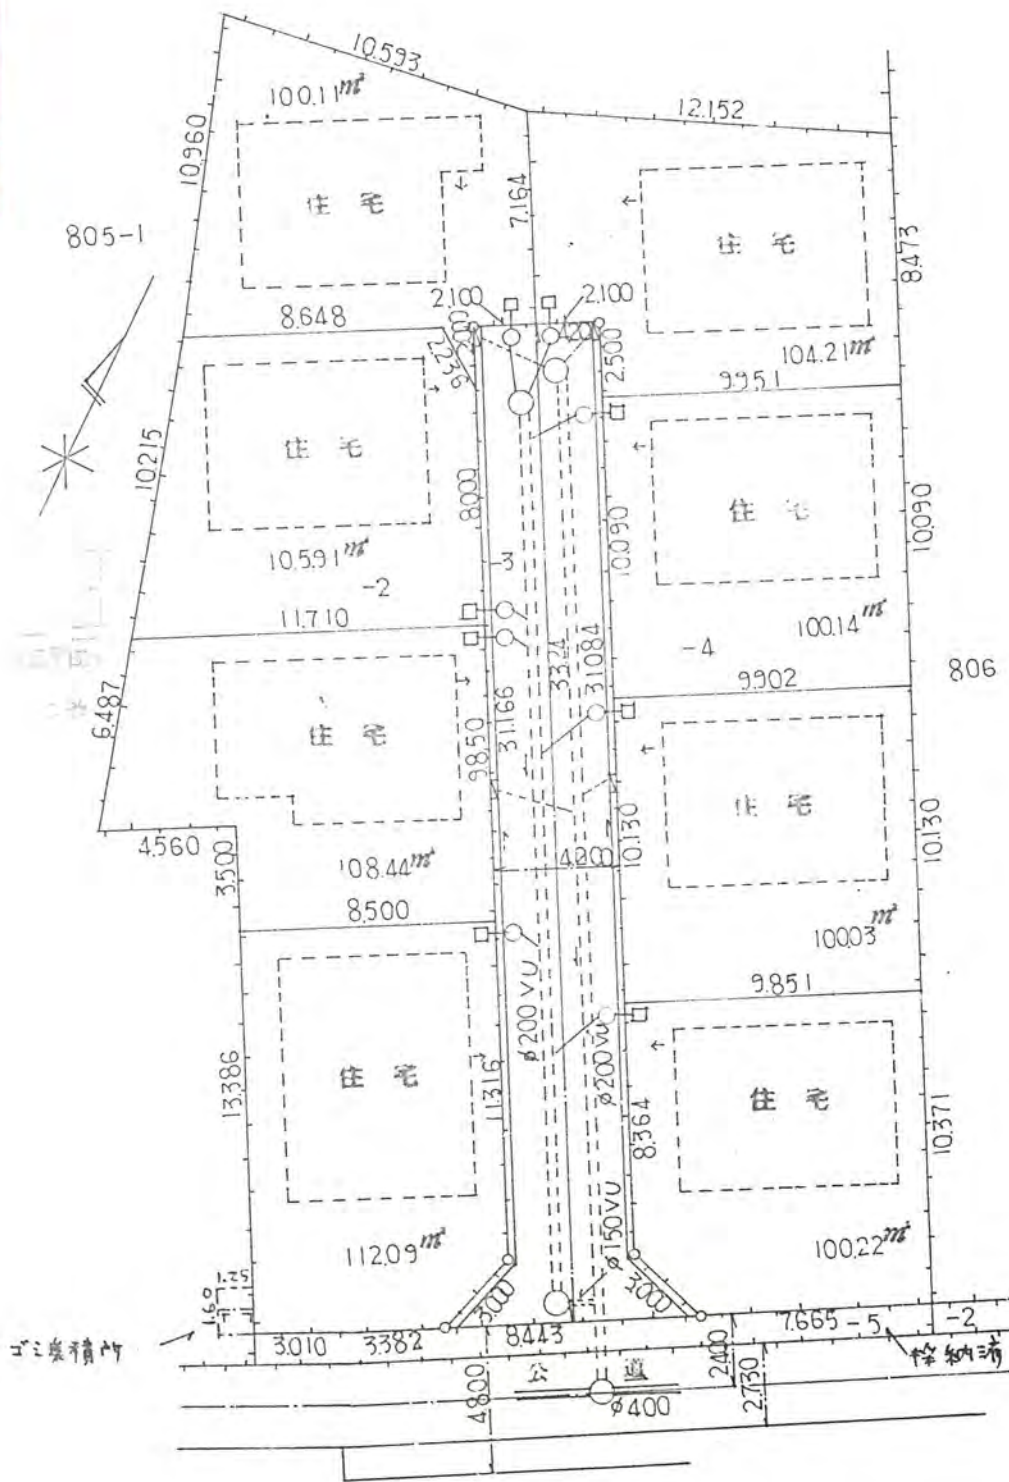

公図の写し

地籍図 S=1:250

