


2、申請に係る道路の幅員、延長及び面積

57年7月30日第16号
幅員6.0m 延長24.34m

幅員 6.00メートル・延長 24.34メートル・面積 150平方メートル

3、利用宅地総面積 平方メートル

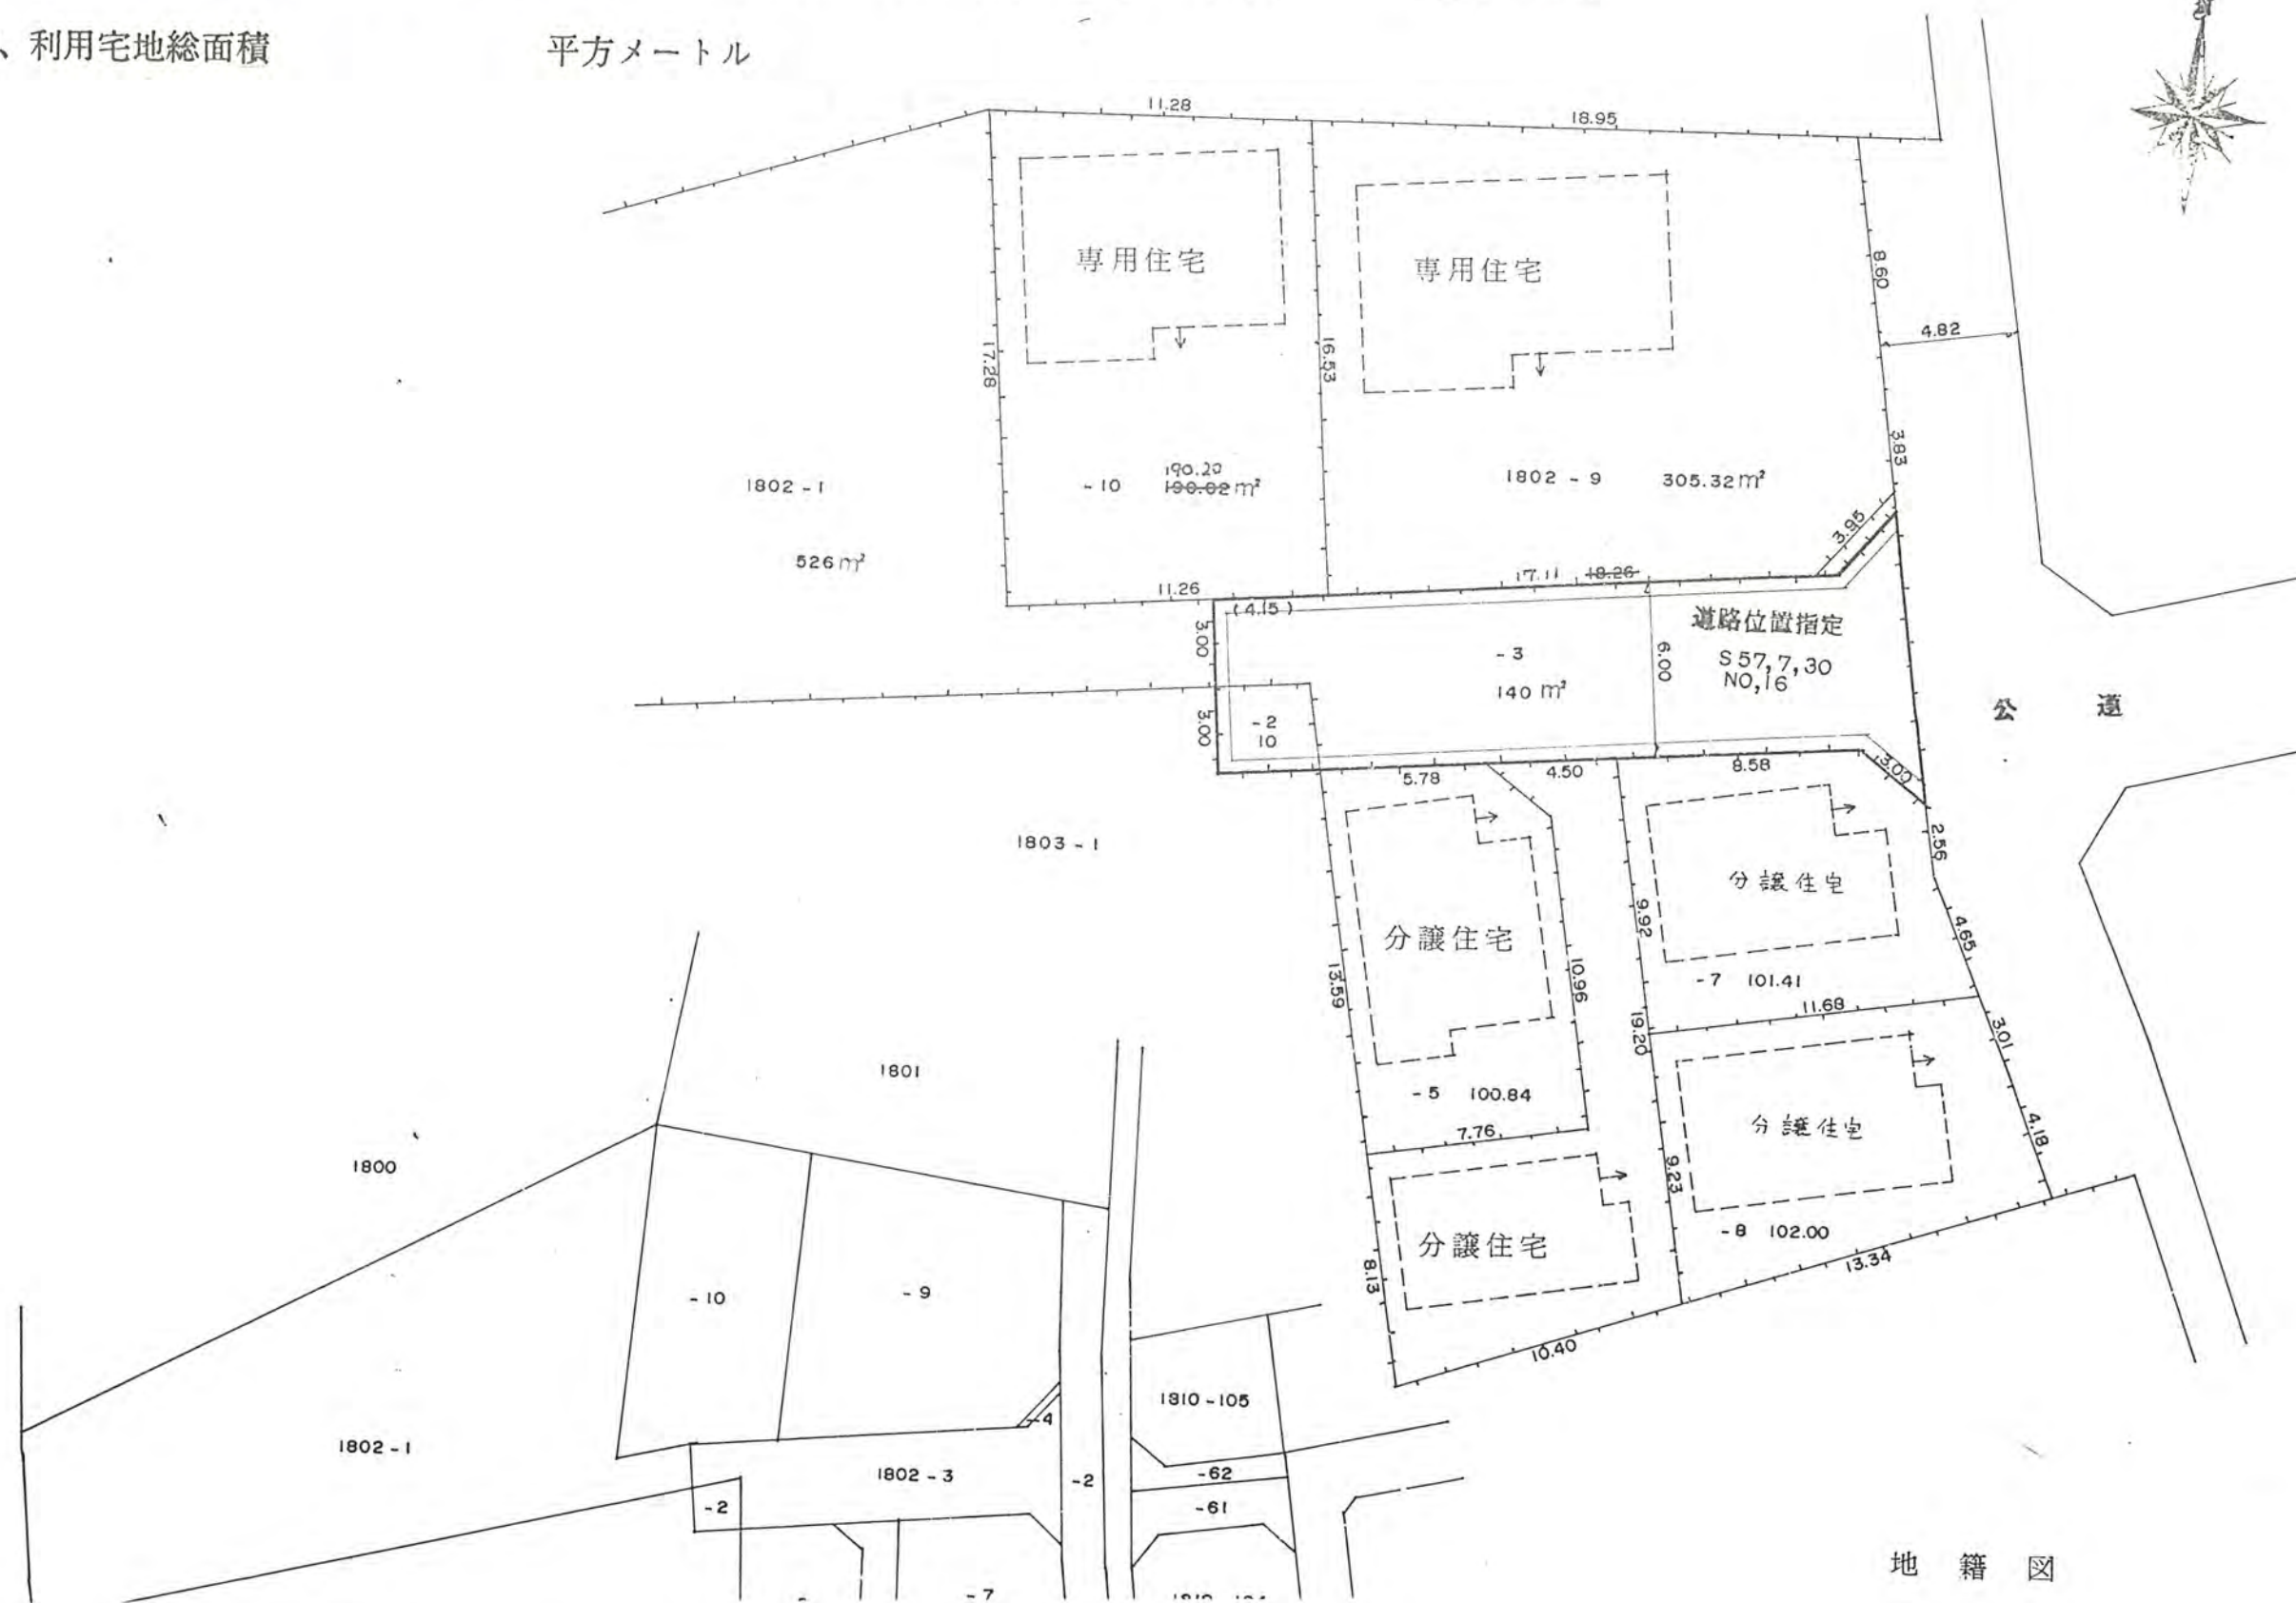

地籍図