

57.8/4.18

道路位置図 (指定・変更・廃止)

57年8月4日第18号
幅員4.2m 延長30.2m

縮尺	付近見取図	
	地籍図	N=1:250
	構造図	N=1:50
	公図の写し	N=1:500


1、申請に係る土地の地名地番

新座市畑中一丁目 6212-⁻³⁷

2、申請に係る道路の幅員、延長及び面積

幅員 4.20 メートル・延長 30.20^{25.20} メートル・面積 128.08^{128.00} 平方メートル


3、利用宅地総面積 118.56^{74.24} 平方メートル

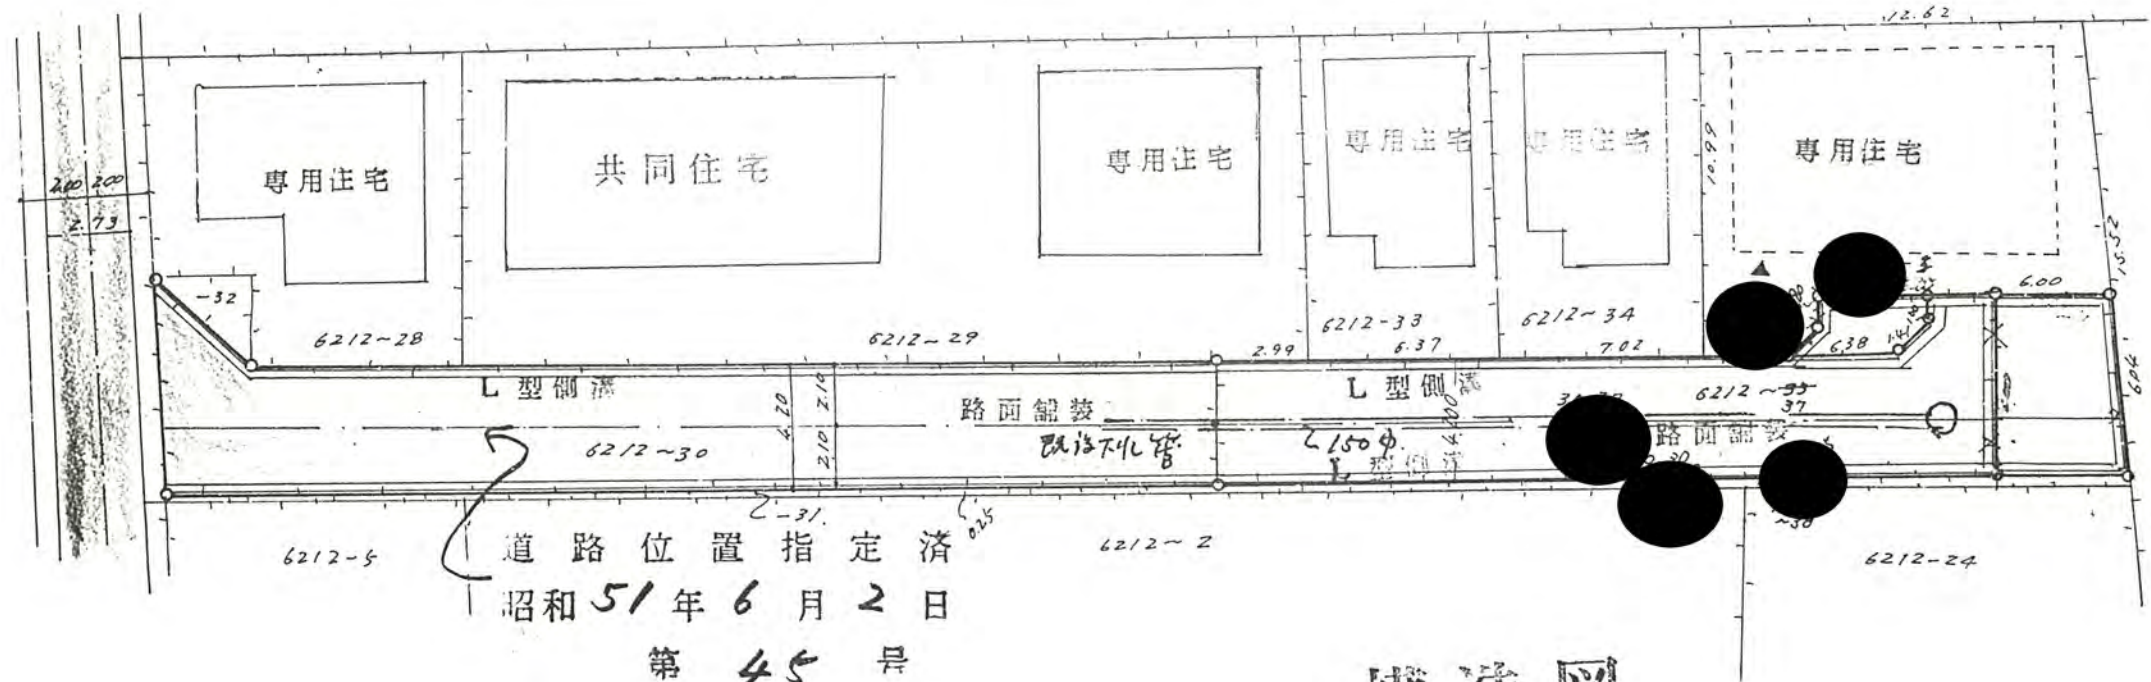

道路位置指定済
昭和51年6月2日
第45号

構造図

S = 1 : 250

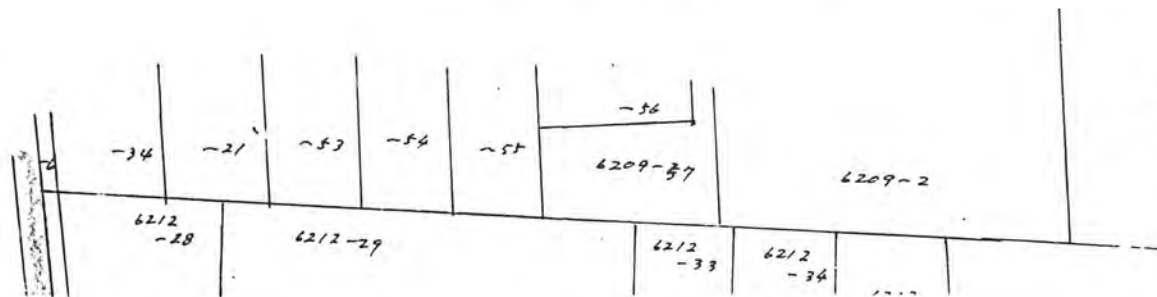

4.200