

57 9/11 24

# 道路位置図 (指定・変更・廃止)

57年9月11日第24号  
幅員6.0m 延長46.75m



縮尺	付近見取図	
	地籍図	1/25
	構造図	1/50
	公図の写し	1/50

1、申請に係る土地の地名地番 新座市北野2丁目 102-3・-8・103-1・-8

2、申請に係る道路の幅員、延長及び面積

幅員 6.00メートル・延長 46.75メートル・面積 284.85平方メートル

3、利用宅地総面積 701.83平方メートル

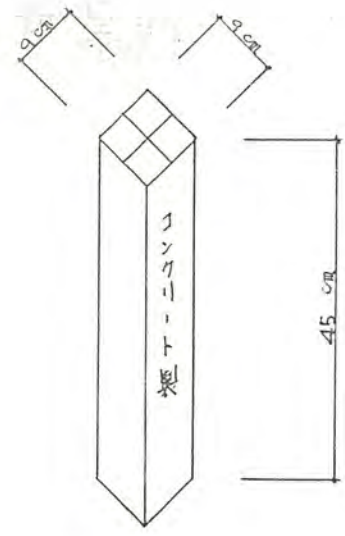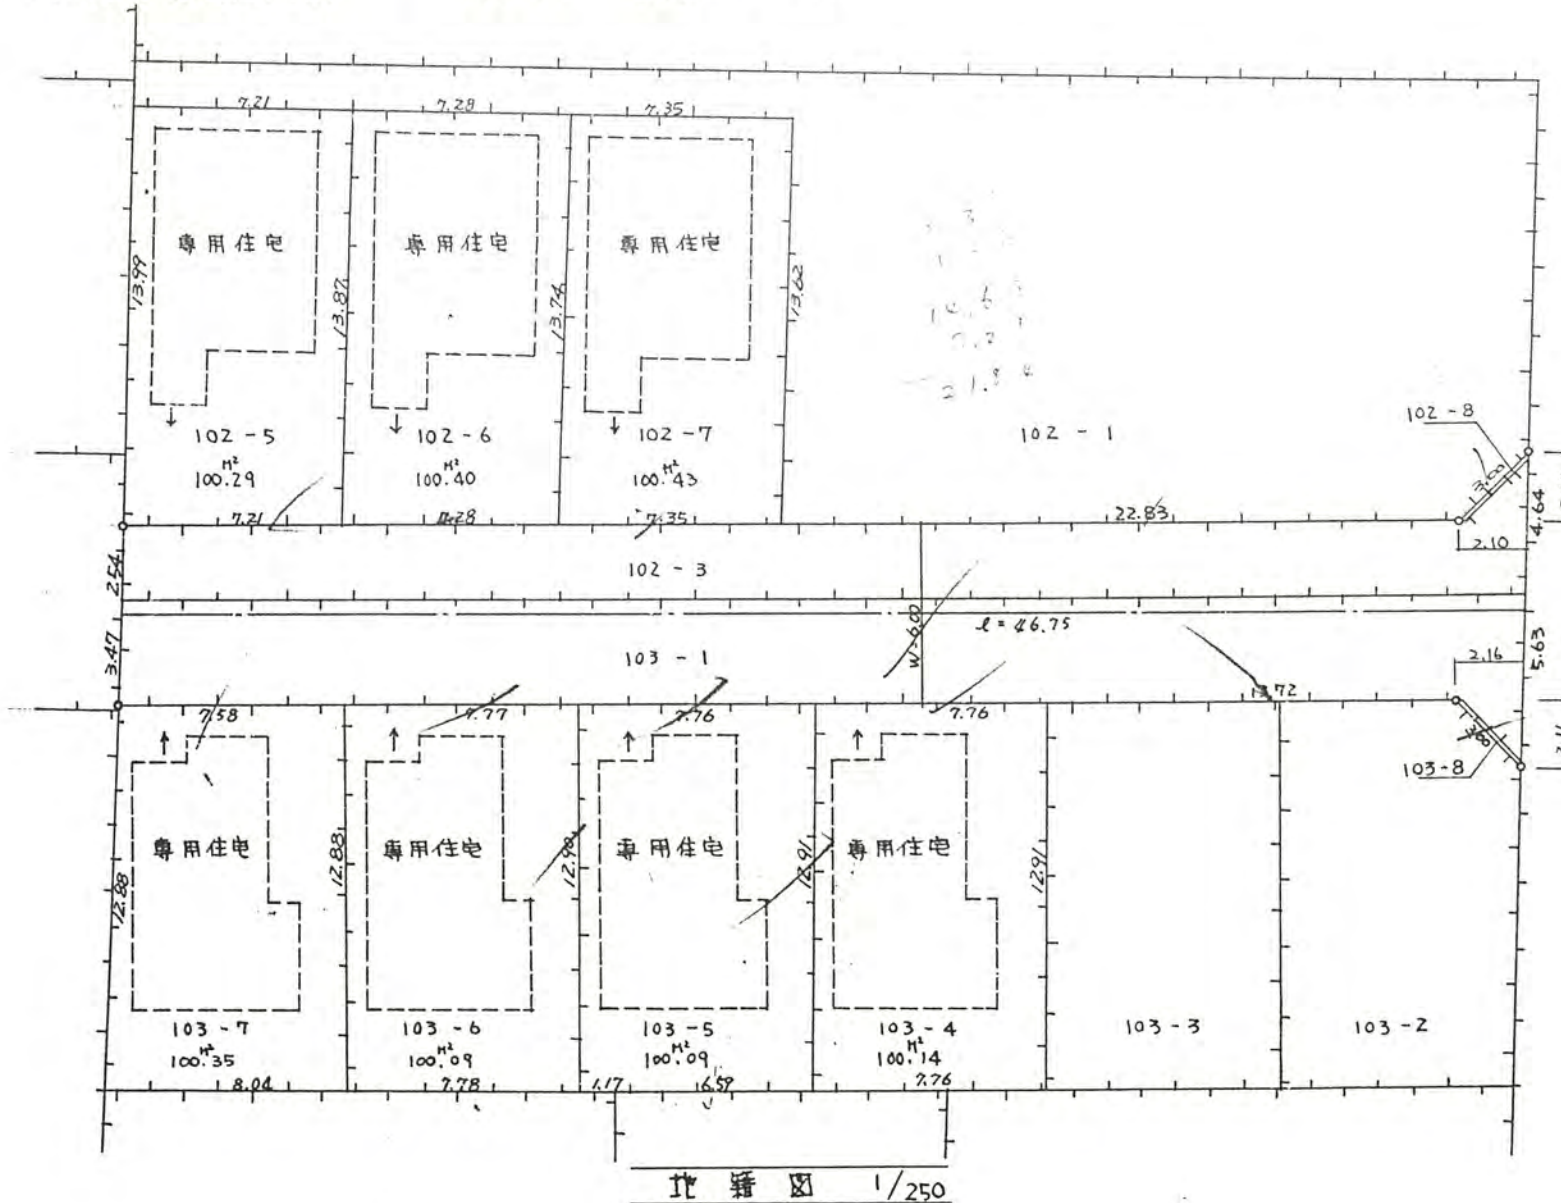

境界石 1/10