

道路位置図 (指定・変更・廃止)

尺	公図の写し	1/600
---	-------	-------

1、申請に係る土地の地名地番 新座市栄5丁目4925番6 同番19

57年11月5日第28号
幅員4.2m 延長27.02m


2、申請に係る道路の幅員、延長及び面積

幅員 4.20メートル・延長 27.02メートル・面積 118.19平方メートル


3、利用宅地総面積 ~~76.5~~ 平方メートル

登記簿面積 117.94m²

地籍図

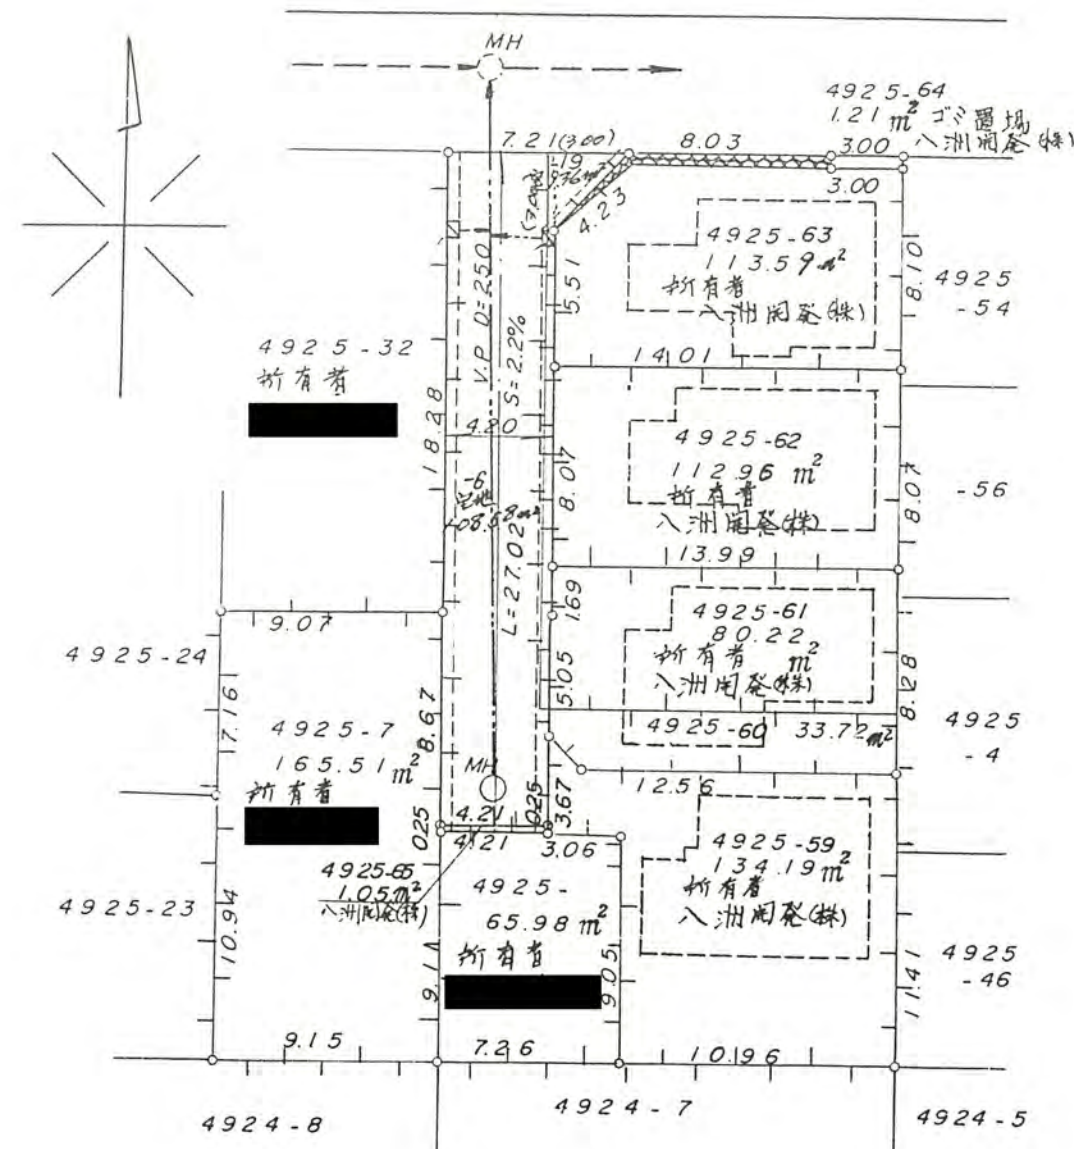

構造図

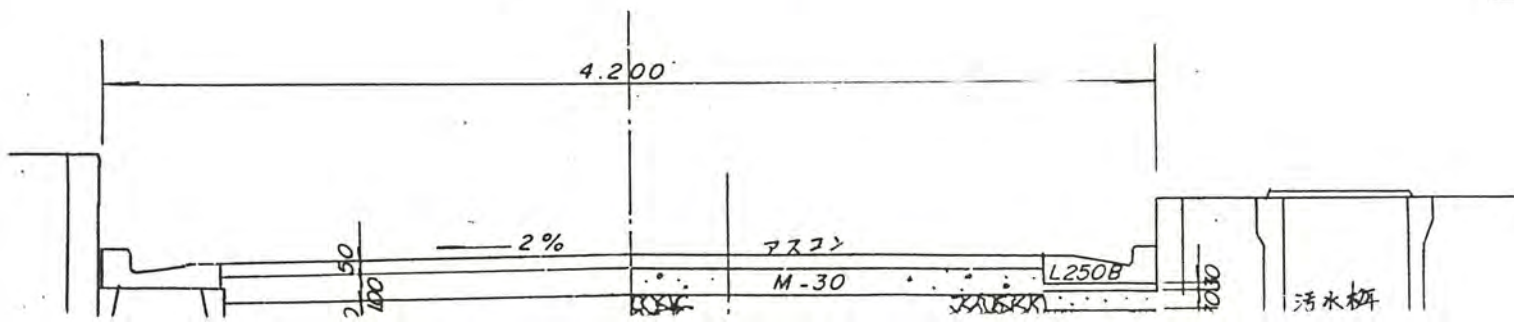

公図写