

51 11/5 30

# 道路位置図 (指定・変更・廃止)


57年11月5日第30号  
幅員6.75m 延長28.69m

1、申請に係る土地の地名地番 新座市野火止5丁目 70-7 74-52

2、申請に係る道路の幅員、延長及び面積

幅員 6.75 メートル・延長 28.69 ~~197.57~~ ~~193.65~~ 平方メートル

3、利用宅地総面積 158.00 平方メートル  
実測図

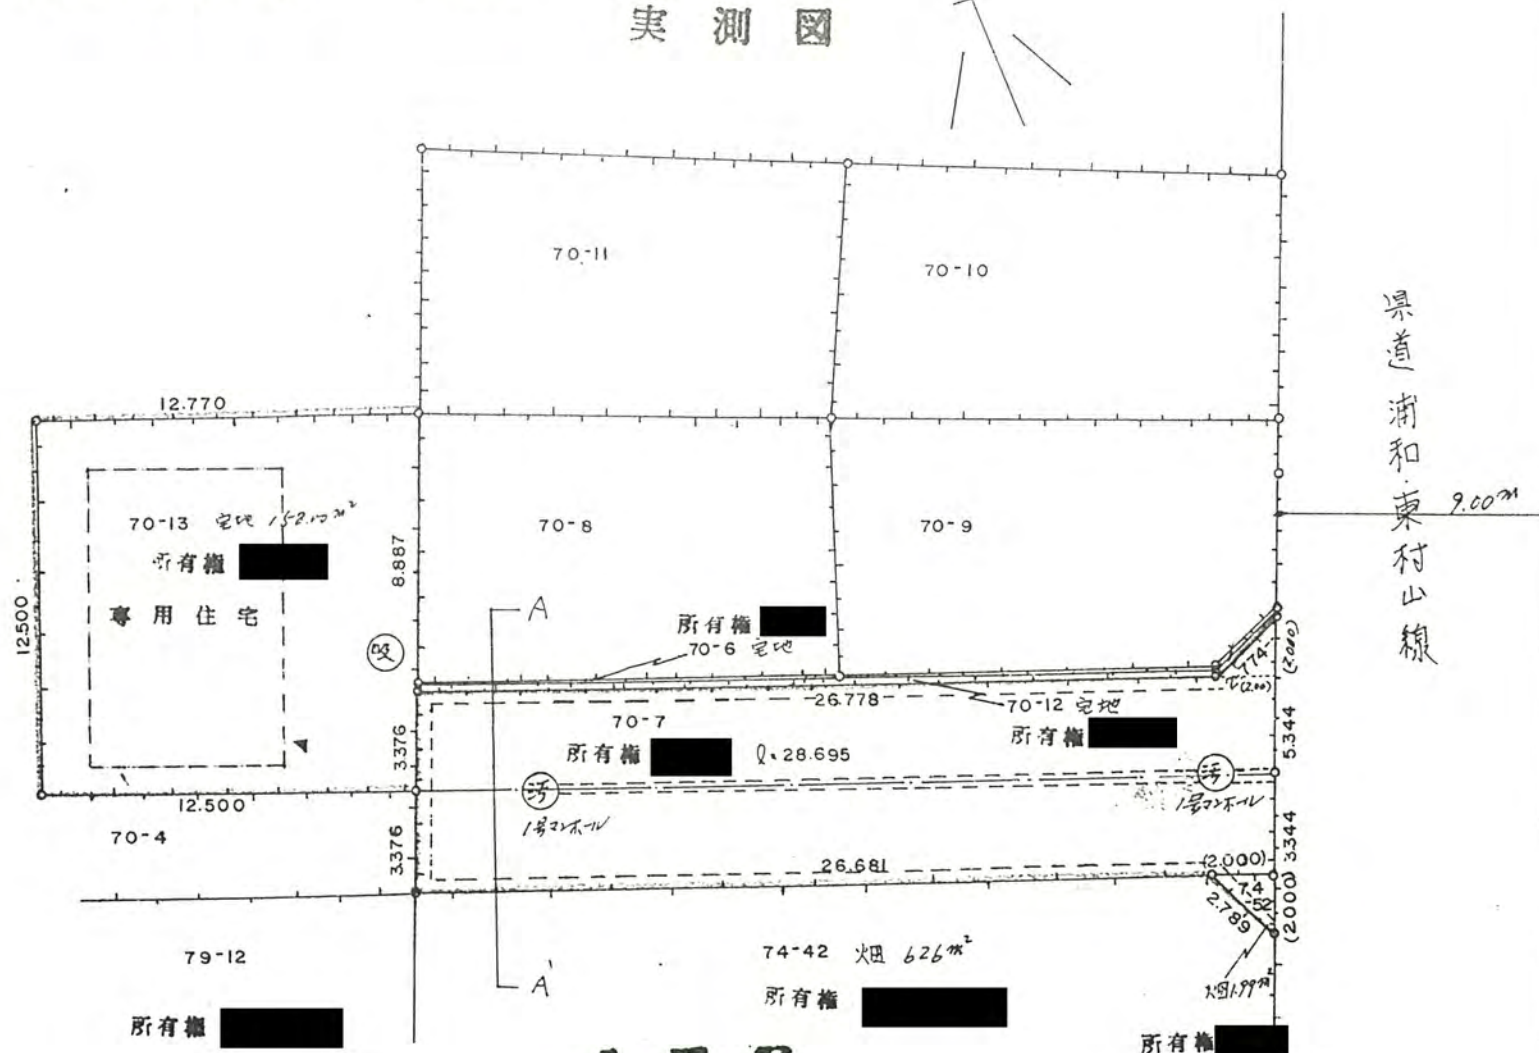

公 図 写



600  
K10