



1、申請に係る土地の地名地番 新座市大和田1丁目 1036~4.~6.

2、申請に係る道路の幅員、延長及び面積

57年11月18日第32号
幅員4.2m 延長25.65m

幅員 4.20メートル・延長 25.65メートル・面積 112 平方メートル

3、利用宅地総面積 407.61 平方メートル

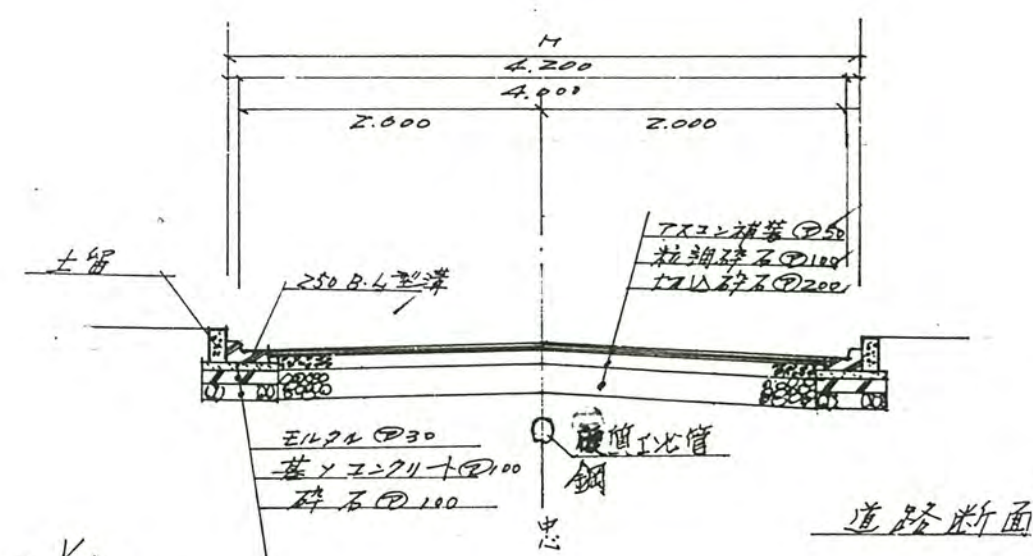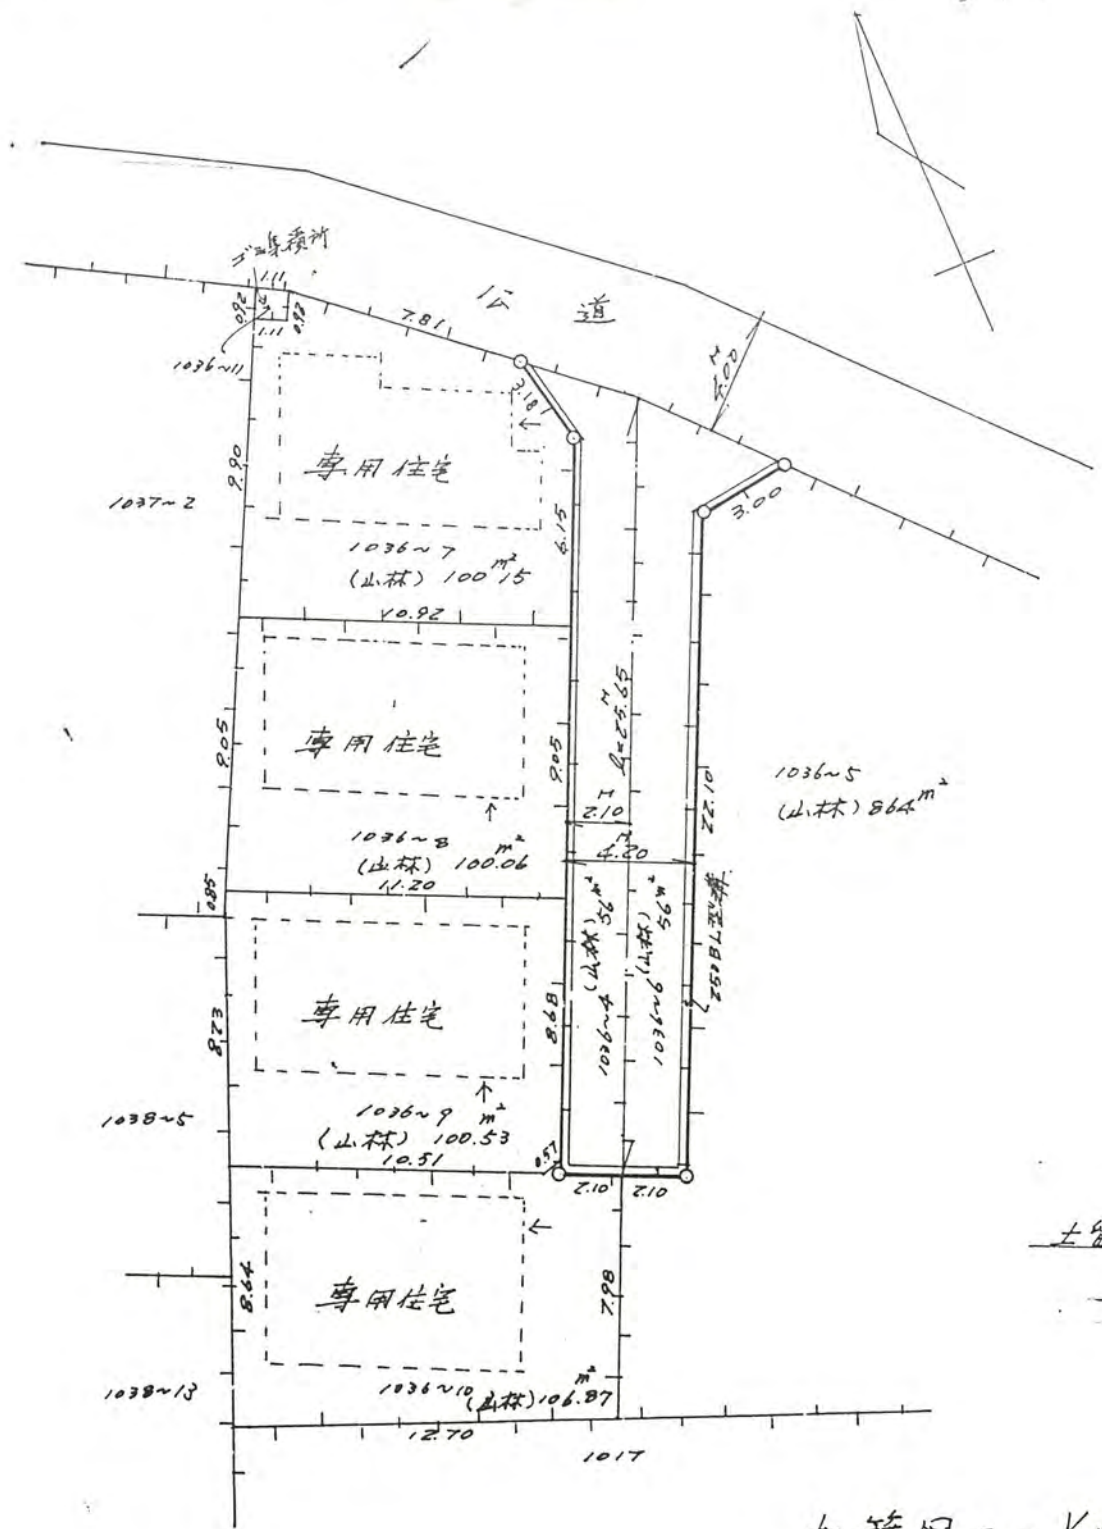

地籍図 S = 1/250