

57年2月23日第33号
幅員4.2m延長30.97m

1、申請に係る土地の地名地番 新座市 野寺2丁目 647-5


2、申請に係る道路の幅員、延長及び面積

幅員 4.20 メートル・延長 30.97 メートル・面積 134.80 平方メートル

3、利用宅地総面積 809.09 平方メートル


地積図

S=1:300

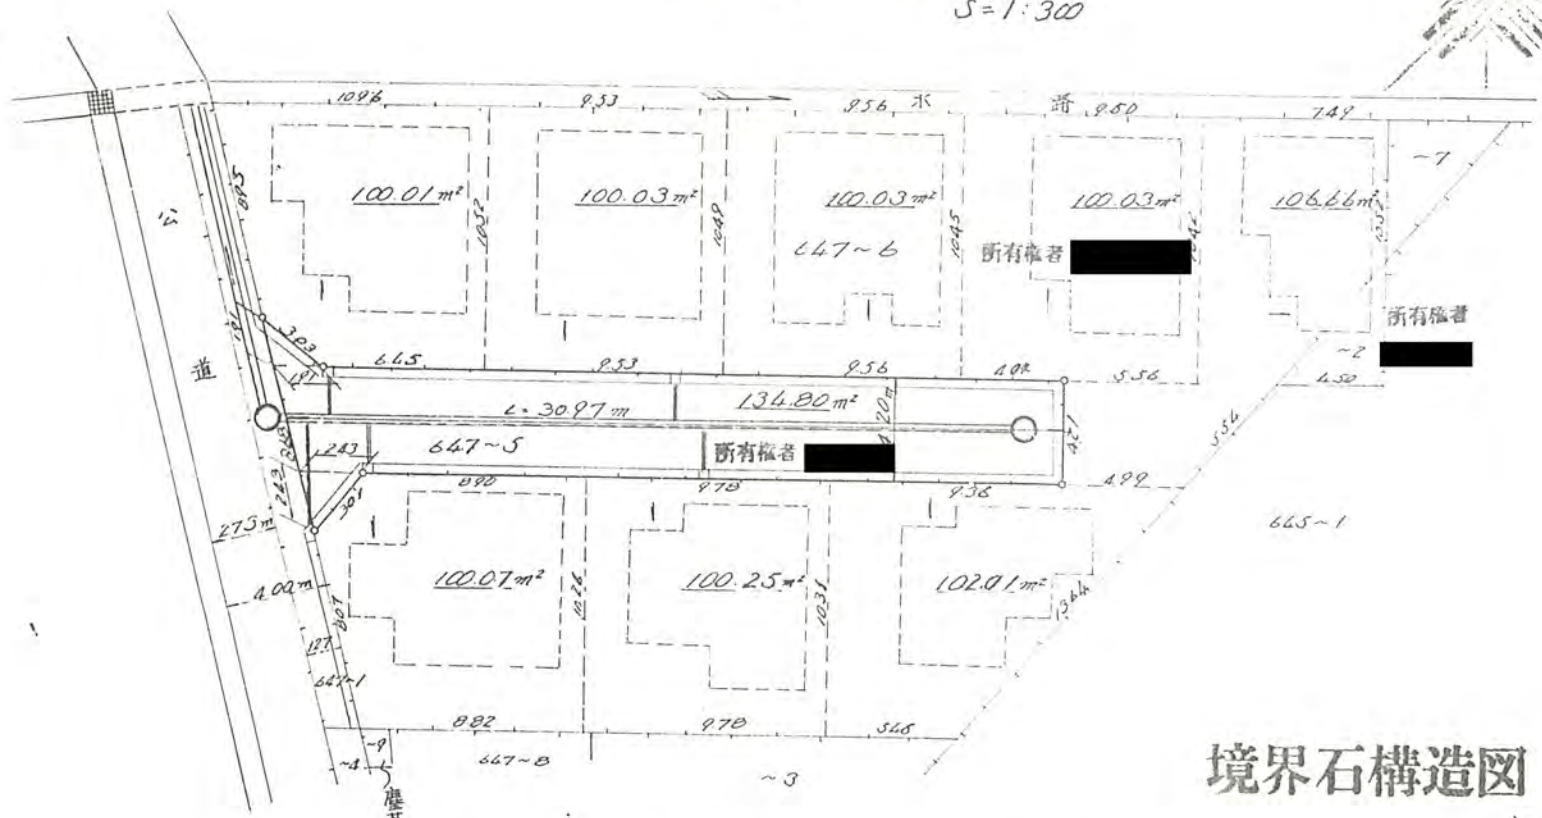

公図の写し

S=1:500

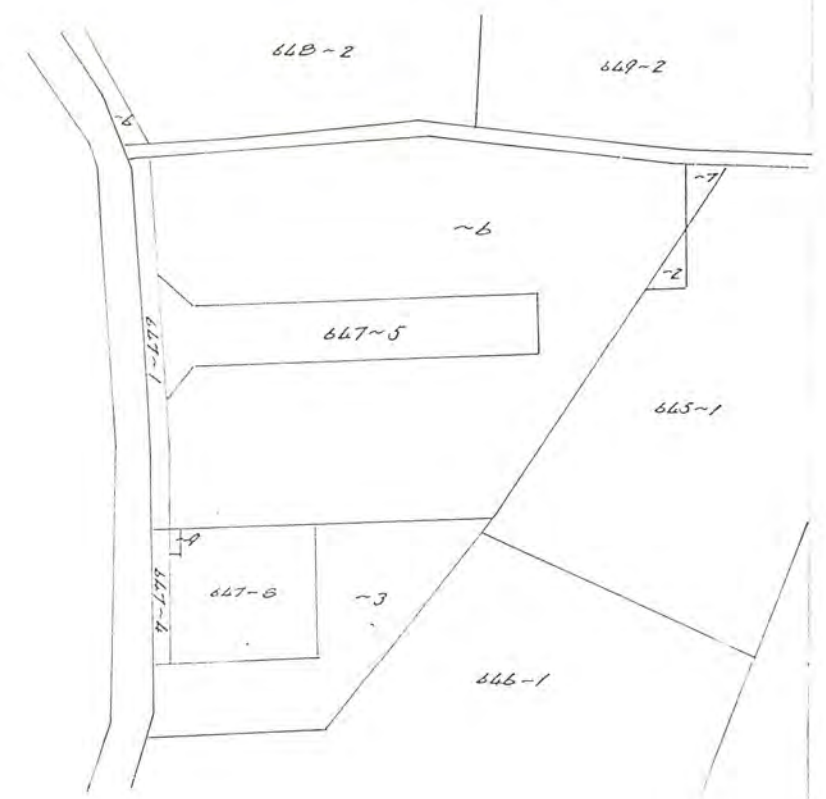

境界石構造図

S=1:10

鉄筋コンクリートL型 250B S=1:10

1号人孔 (内径90cm)

S=1:30

