

57 12/6 34

57年12月6日第34号
幅員4.2m 延長16.6m

付
地
積
尺
公



道路位置図 (指定・変更・廃止)

1、申請に係る土地の地名地番 新座市大和田5丁目1314番地13

2、申請に係る道路の幅員、延長及び面積

幅員 4.20メートル・延長 16.60メートル・面積 74.45平方メートル

3、利用宅地総面積 478.93平方メートル

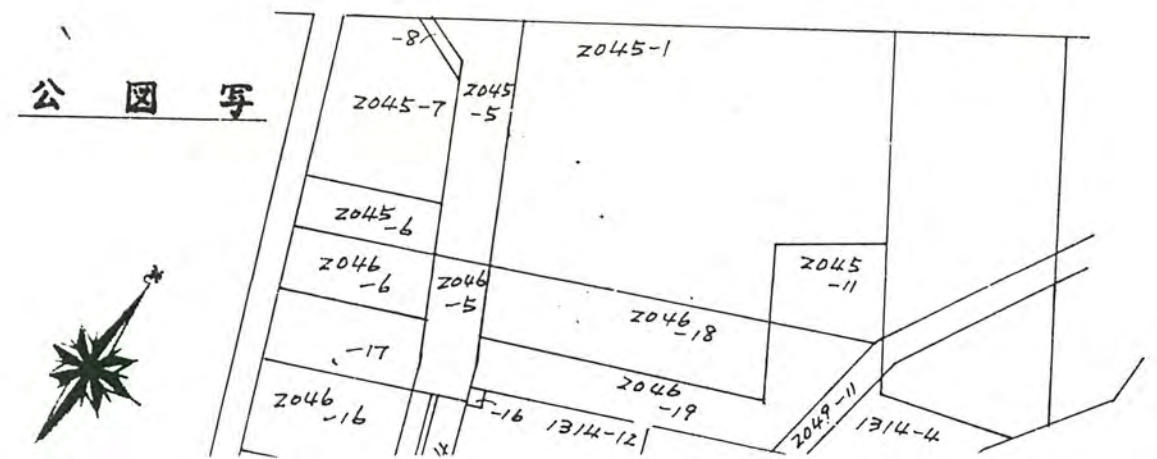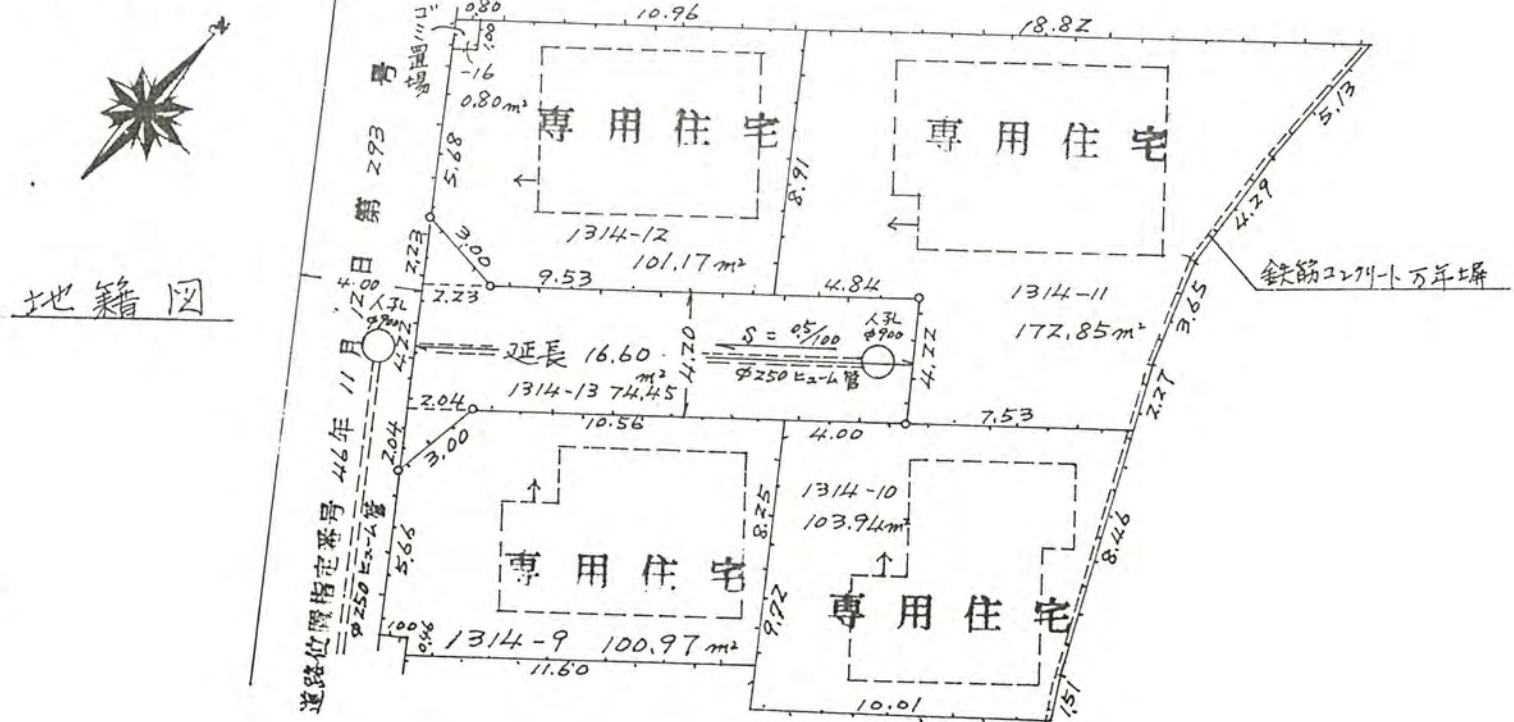

道路断面図 1/30

4.20