

57 12/7 36

57年12月7日第36号  
幅員4.20m延長21.30m

1/2

縮尺	付近見取図	—
	地籍図	1/250
尺	構造図	1/50
	公図の写し	1/500

# 道路位置図 (指定・変更・廃止)

1、申請に係る土地の地名地番 新座市馬場2丁目5471番地5


2、申請に係る道路の幅員、延長及び面積

幅員 4.20メートル・延長 21.30メートル・面積 93平方メートル


3、利用宅地総面積 406平方メートル


## 公図写

### 境界標

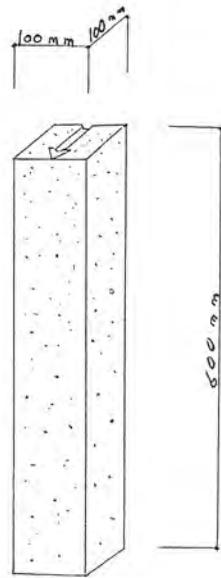


### 地籍図

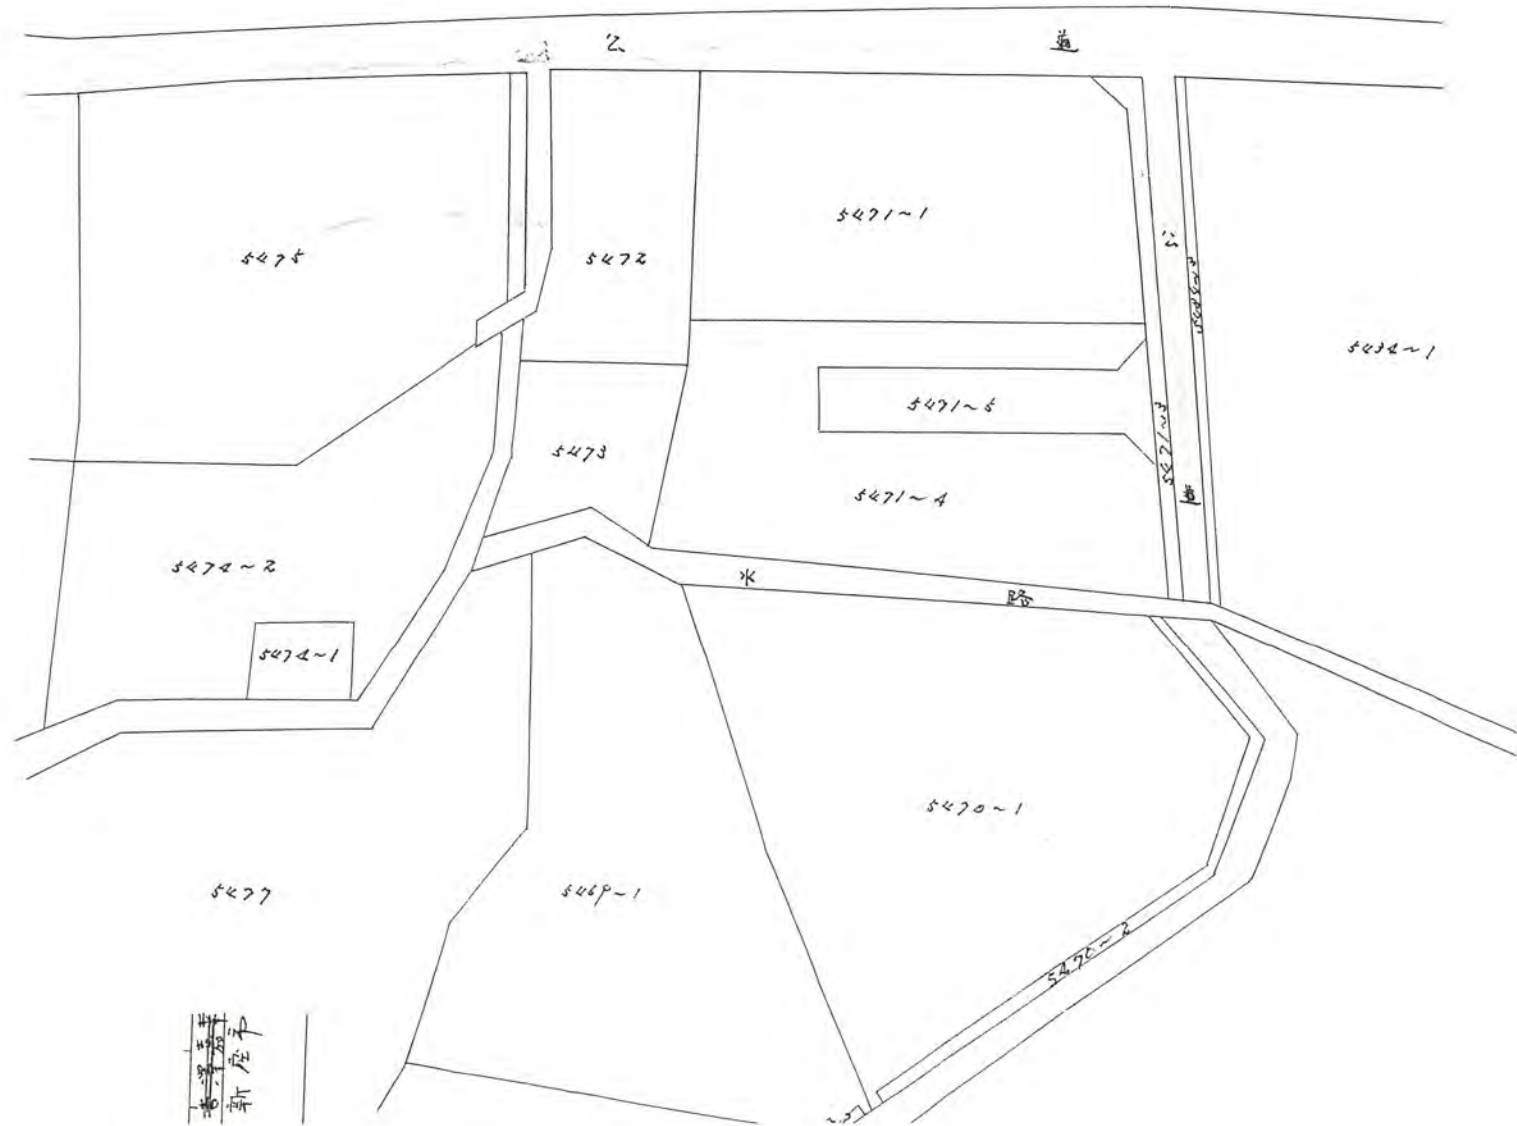


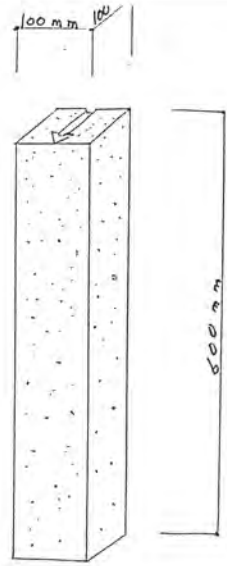

地籍図

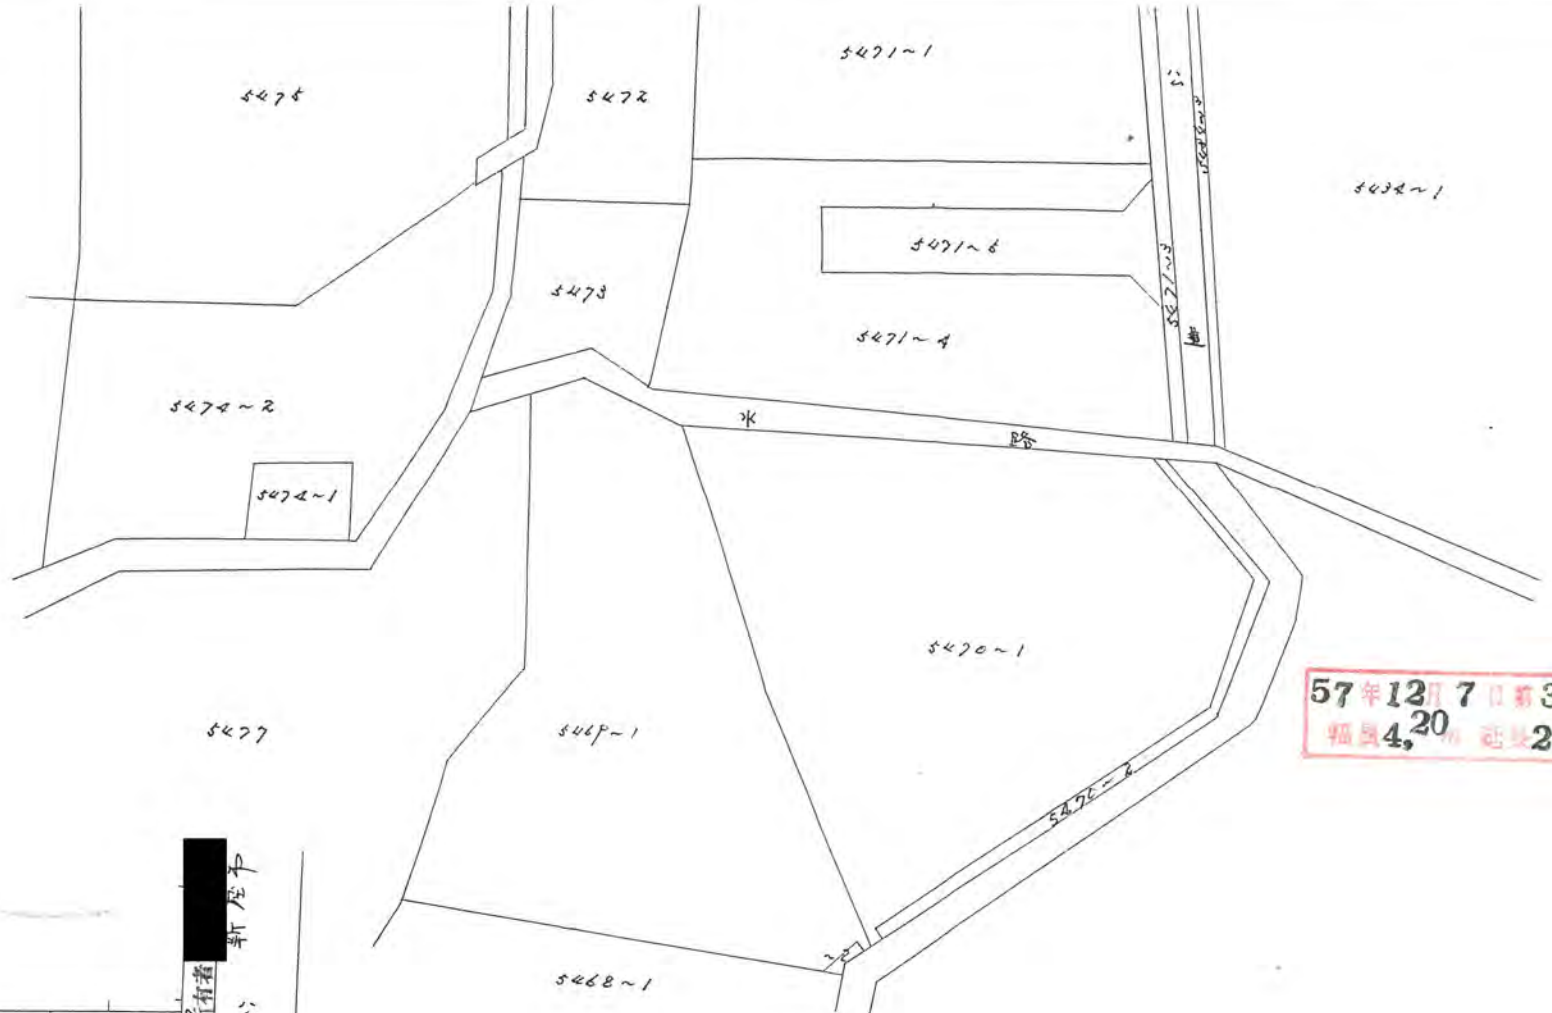

57年12月7日第36号  
 幅員4,200m 延長21,300m

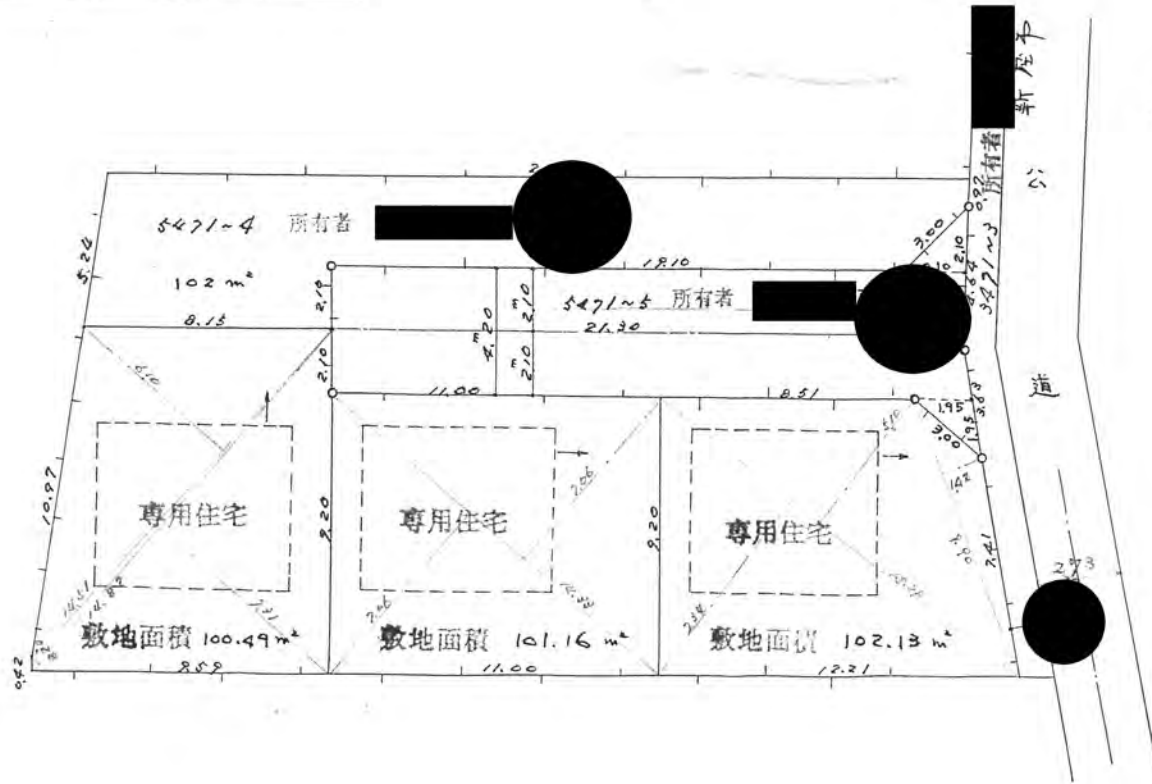

構造図

