

57.12/24.41

道路位置図 (指定・変更・廃止)

57年12月24日第41号
幅員6.0m 延長48.74m


縮	付近見取図	1/2500
	地籍図	1/250
尺	構造図	1/30
	公図の写し	1/500

1、申請に係る土地の地名地番 新座市新堀 / 丁目 1802番12・1803番3

2、申請に係る道路の幅員、延長及び面積

幅員 6.00メートル・延長 48.74メートル・面積 291.48平方メートル

3、利用宅地総面積 533.68平方メートル

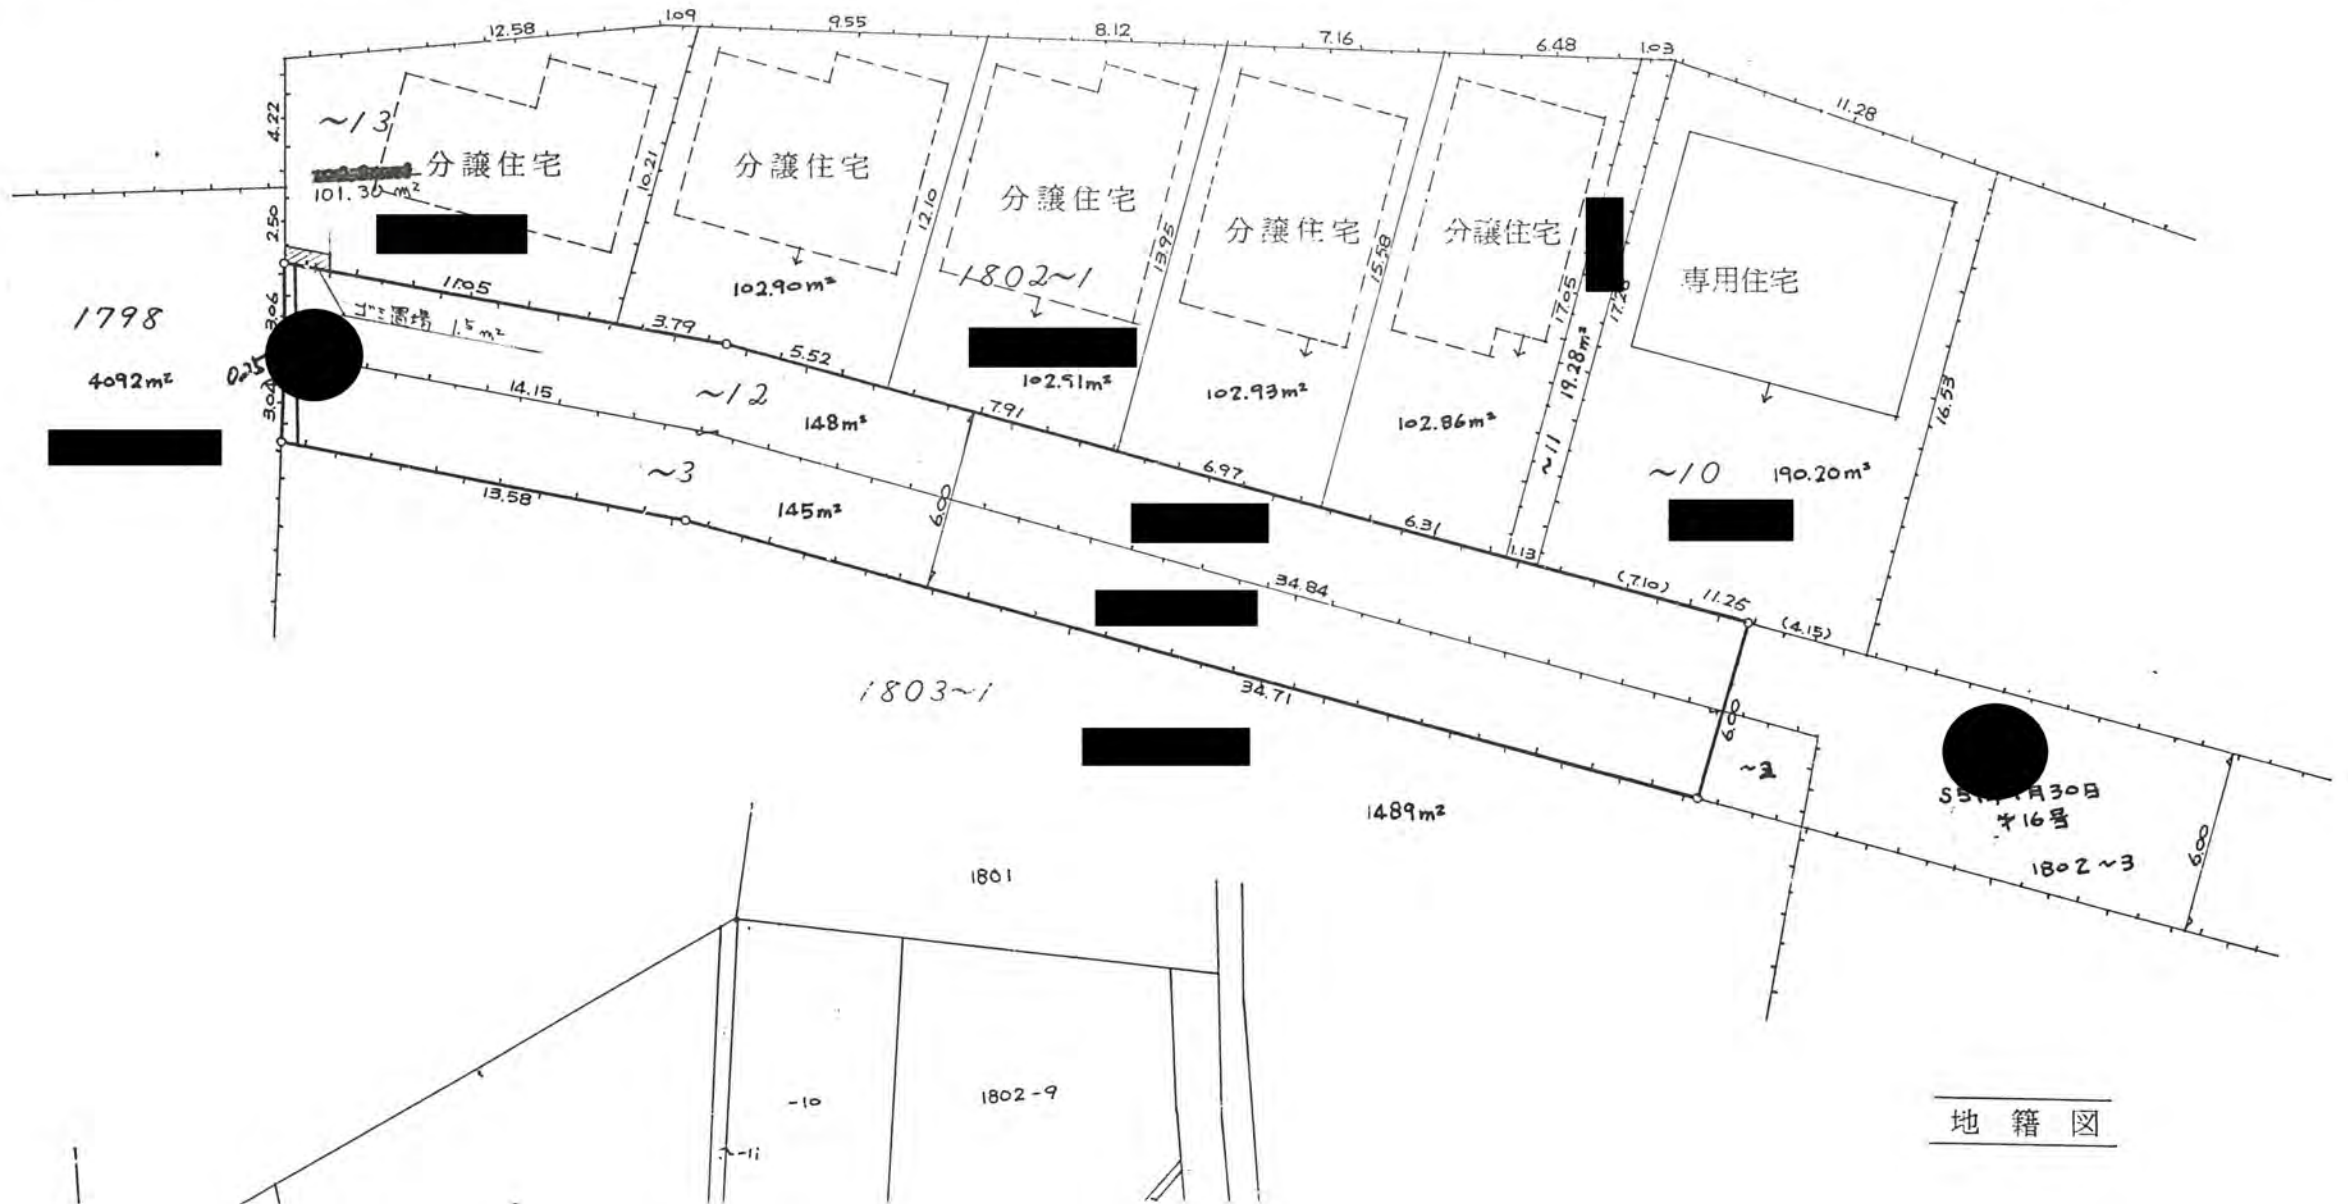

地籍図