

第10号

57 11/18 45-1

57年11月18日第45号  
願員 甲 延長 112

一部廃止  
(回転広場)

# 道路位置図 (指定・変更・一部廃止)

縮	付近見取図	
	地籍図	1:300
尺	構造図	
	公園の写し	1:500

申請に係る土地の地名地番 新座市東原2丁目344-30, 345-3, 346-15, 347-20, 24


申請に係る道路の幅員、延長及び面積

幅員 6.00メートル・延長 6.00メートル・面積 73.28平方メートル  
(回転広場)

利用宅地総面積 一 平方メートル


## 地積図

S=1:300

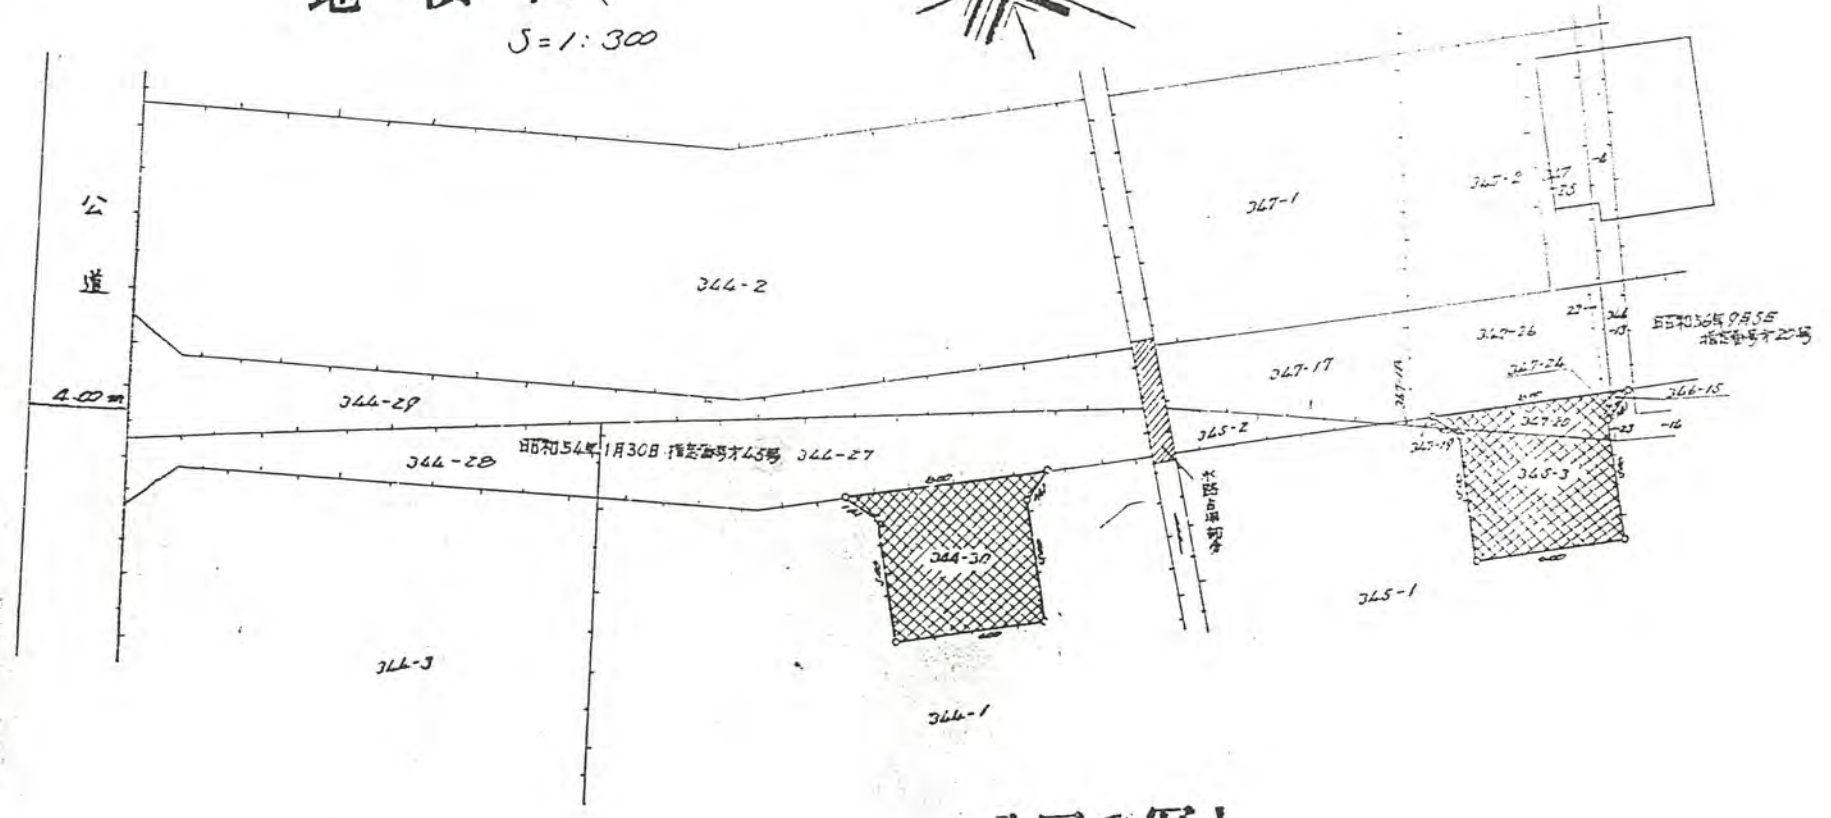

## 公園の写し

S=1:500

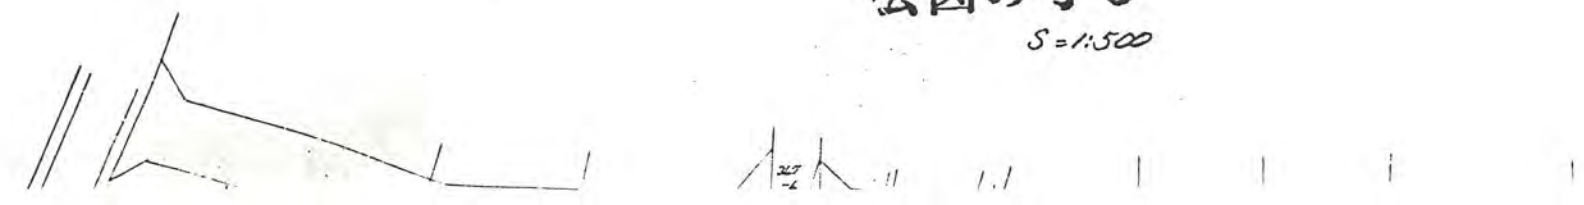

54.1/30.45-2

# 道路位置図 (指定・変更・廃止)

縮尺	付近見取図	
	地籍図	1:300
	構造図	1:50
	公図の写し	1:500

54年1月30日第45号  
幅員4.5m 延長57.8m

1、申請に係る土地の地名地番 新座市栗原2丁目344~27.28.29, 345~2.3, 347~17.20

2、申請に係る道路の幅員、延長及び面積

幅員 4.50 メートル・延長 57.80 メートル・面積 337.92 平方メートル

3、利用宅地総面積 574.34 平方メートル

## 地積図 縮尺 1:300



回転広場 57.11.18 NO45  
廃止

公図の写し  
縮尺 1:500