



57年5月28日第502号
幅員 6.0 m 延長 36.05 m

一部廢止

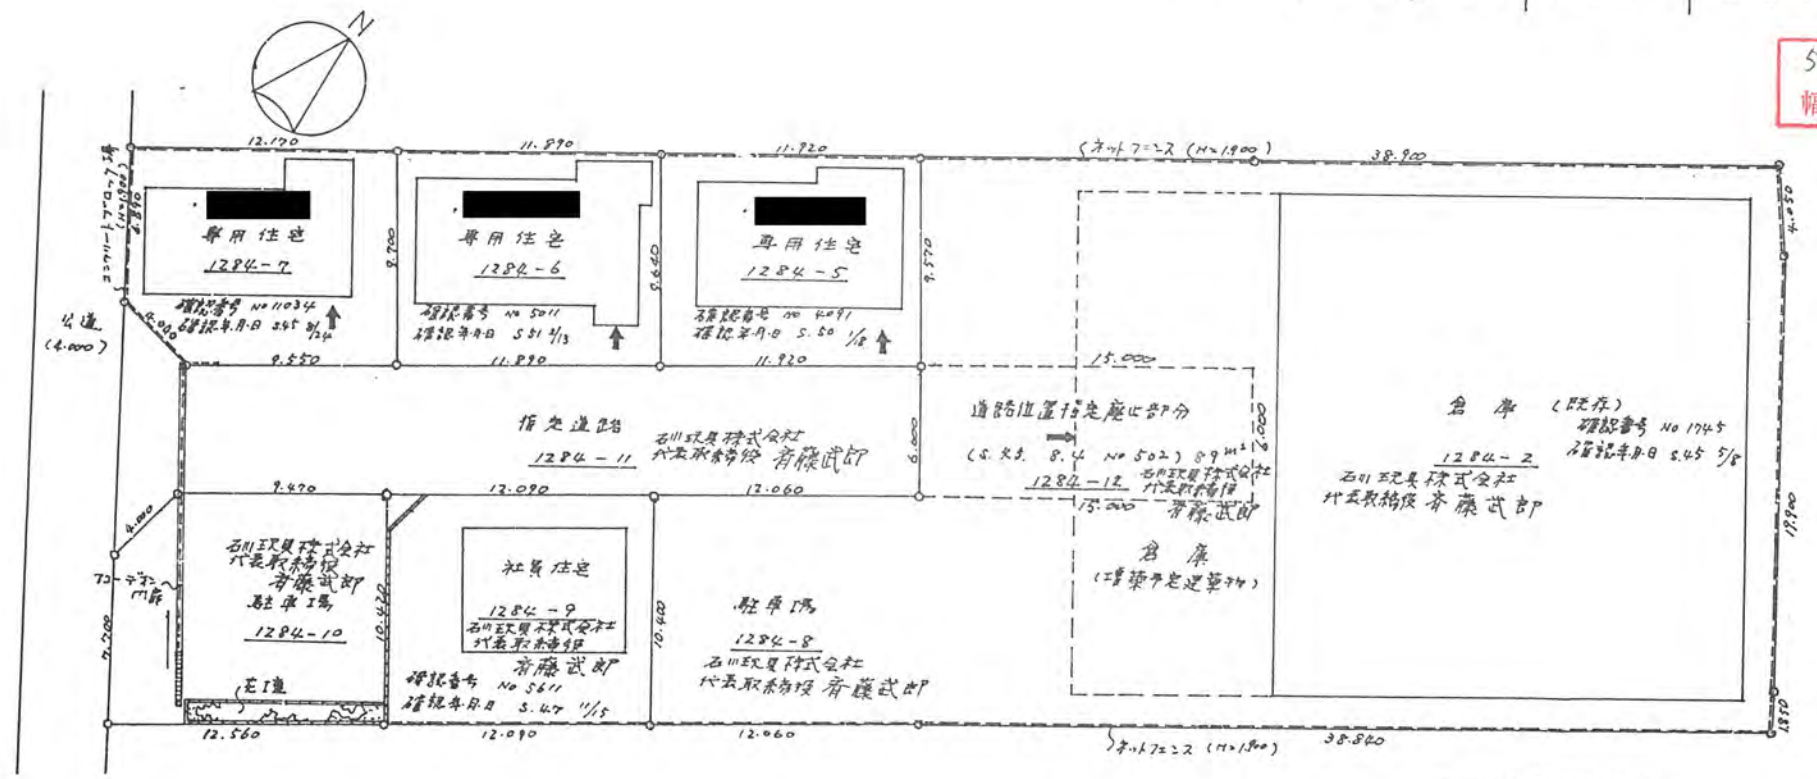

地籍図 5: 1/300

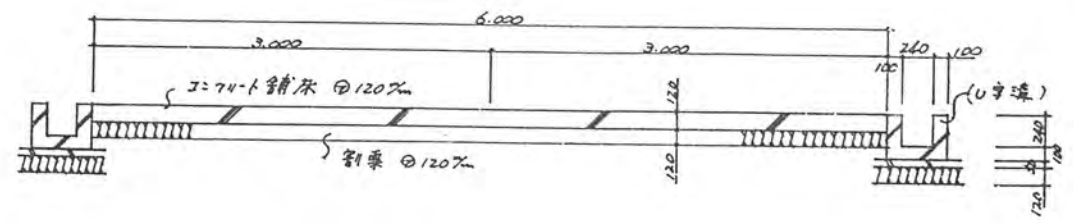

構造図 5: 1/50