

道路位置指定申請図

縮尺	地籍図
	付近見取図
	構造図


道路となる土地の地名地番 新空市 大寺西堀新堀測 85-3 199.50 平方メートル

幅員 6.000 メートル・延長 32.90 メートル・自動車回転広場

利用宅地総面積 833 平方メートル

46年3月24日第964号
幅員6.0m 延長32.9m

変更前 57.3.31付

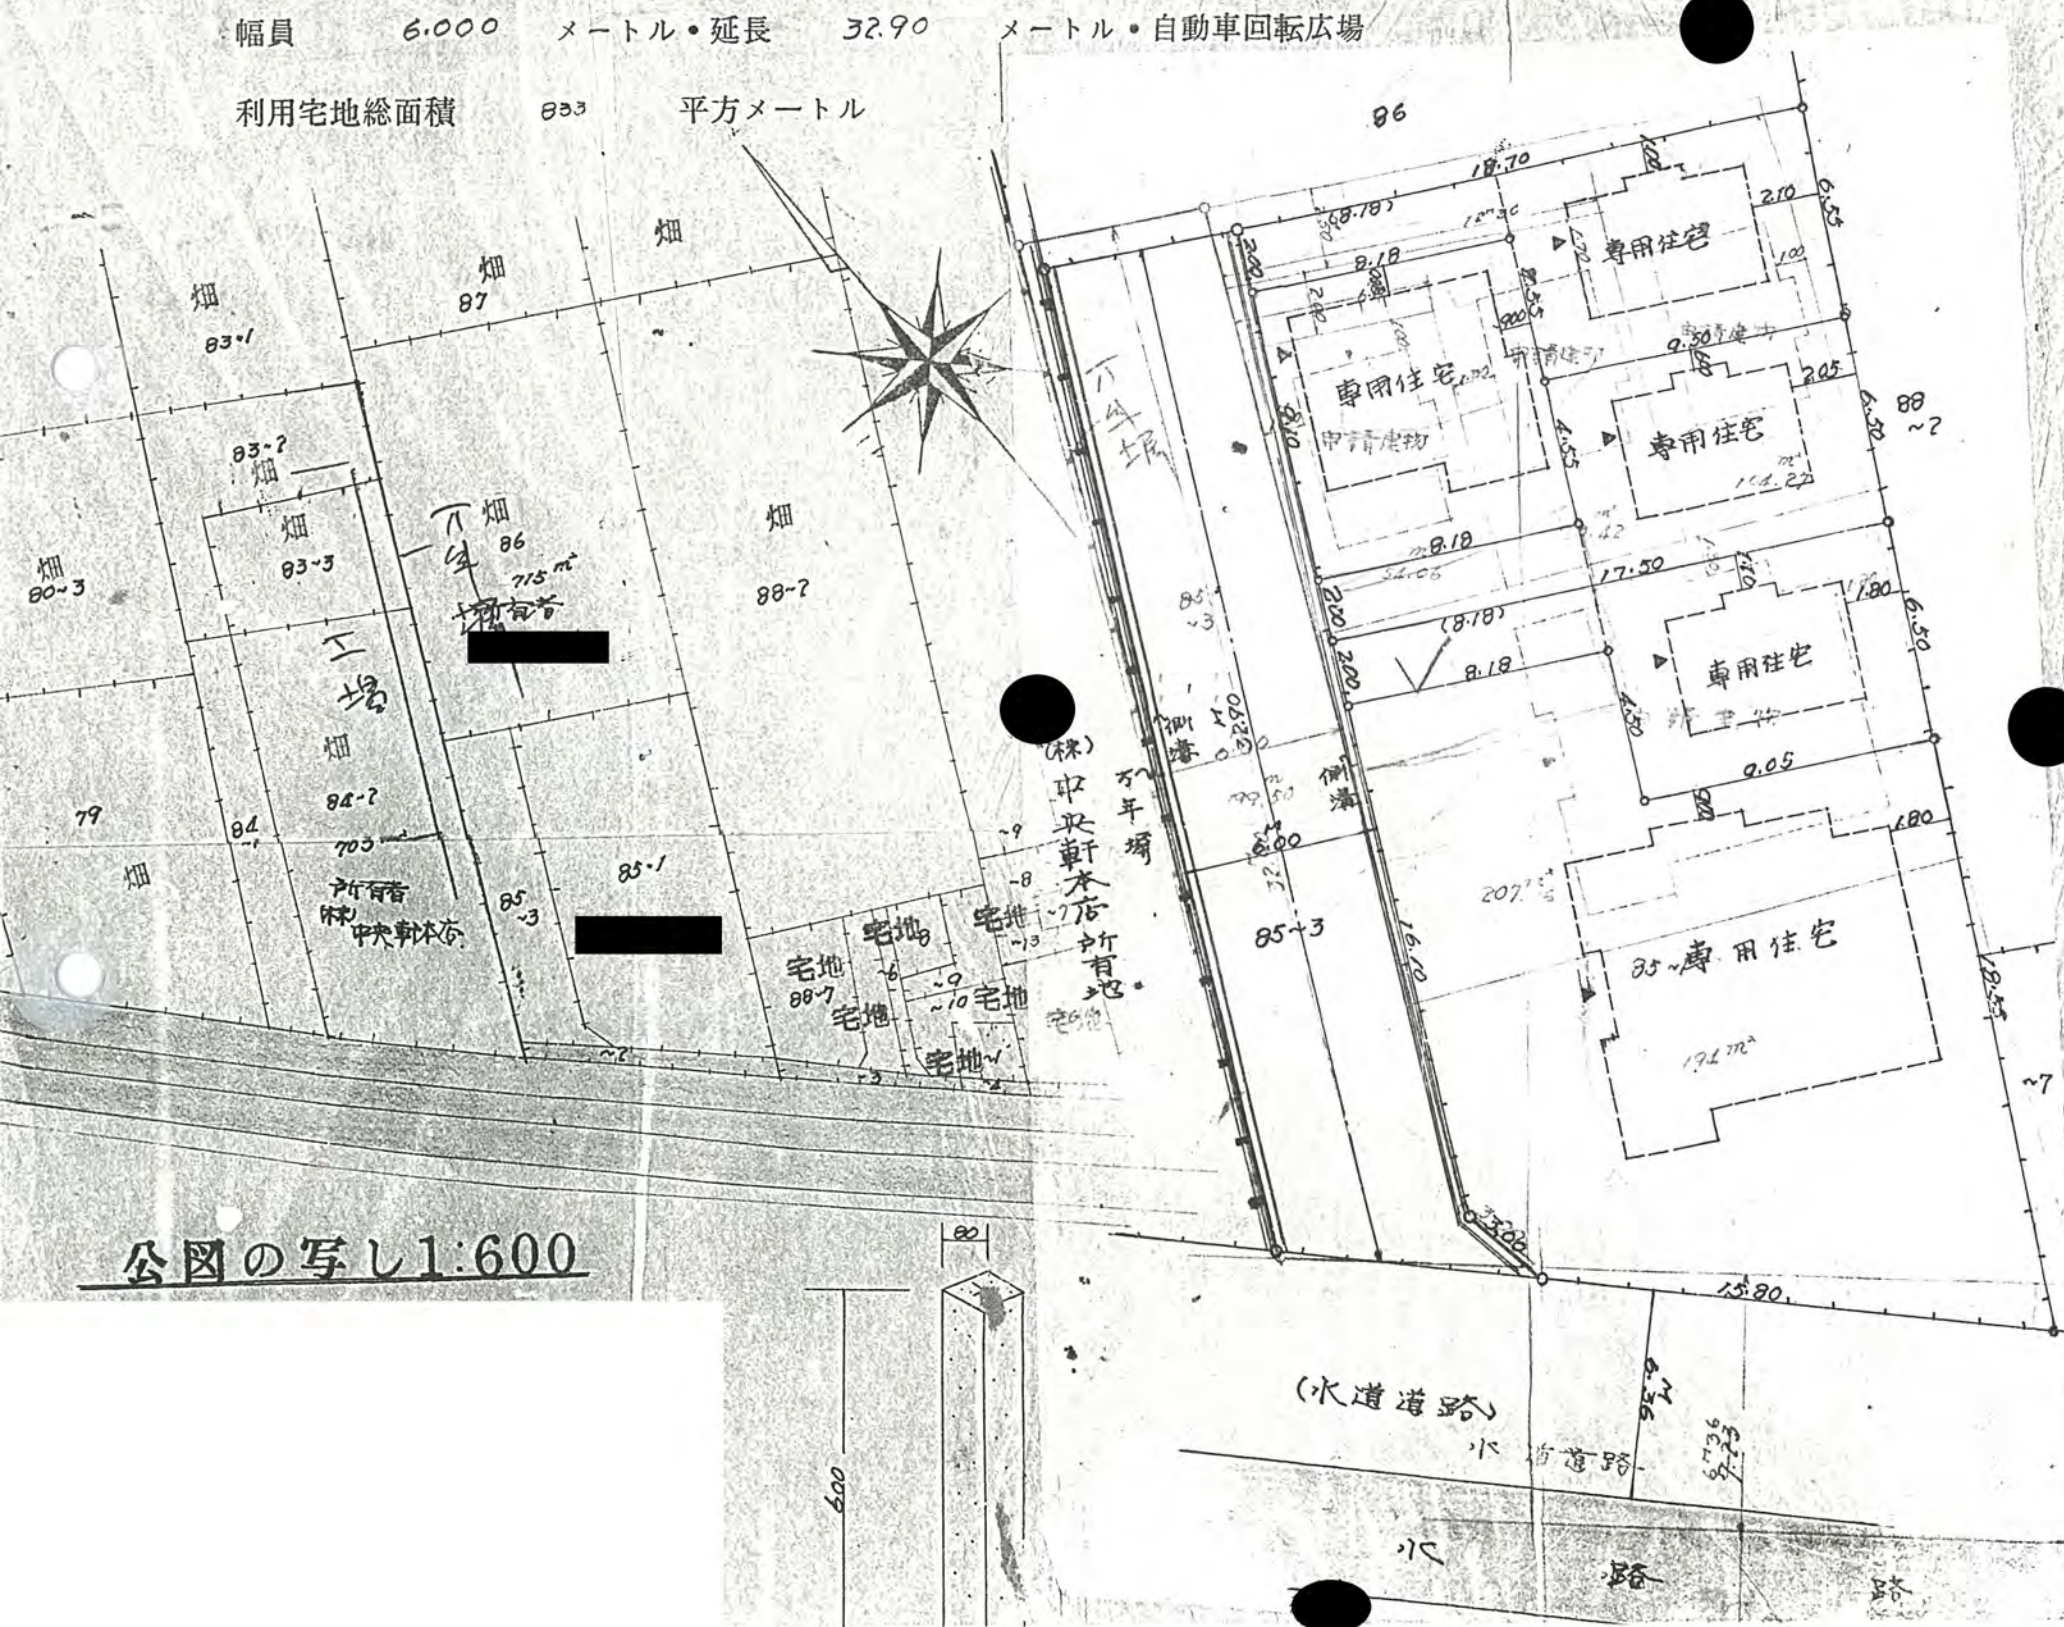

公図の写し 1:600

(水道道路)

水路