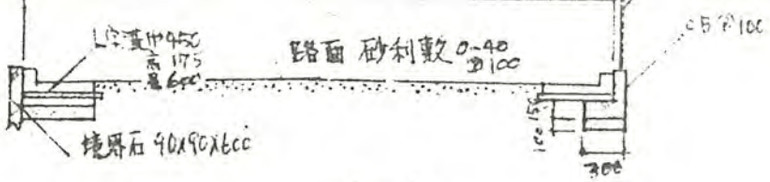
L字溝巾450
高175
長600
路面 砂利敷 0-40 ㎥100
境界石 90x90xL600
300

A－A

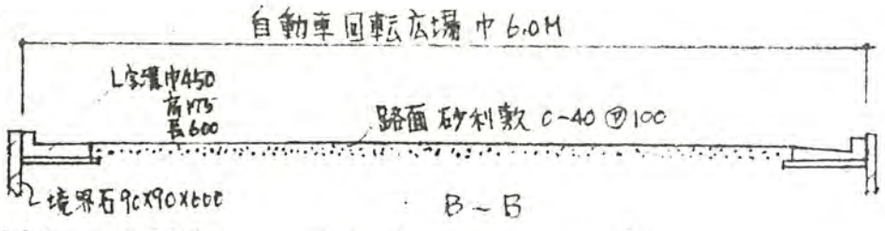
自動車回転広場 巾6.0M
L字溝巾450
高175
長600
路面 砂利敷 C-40 ㎥100
境界石 90x90x600

B－B

構造図

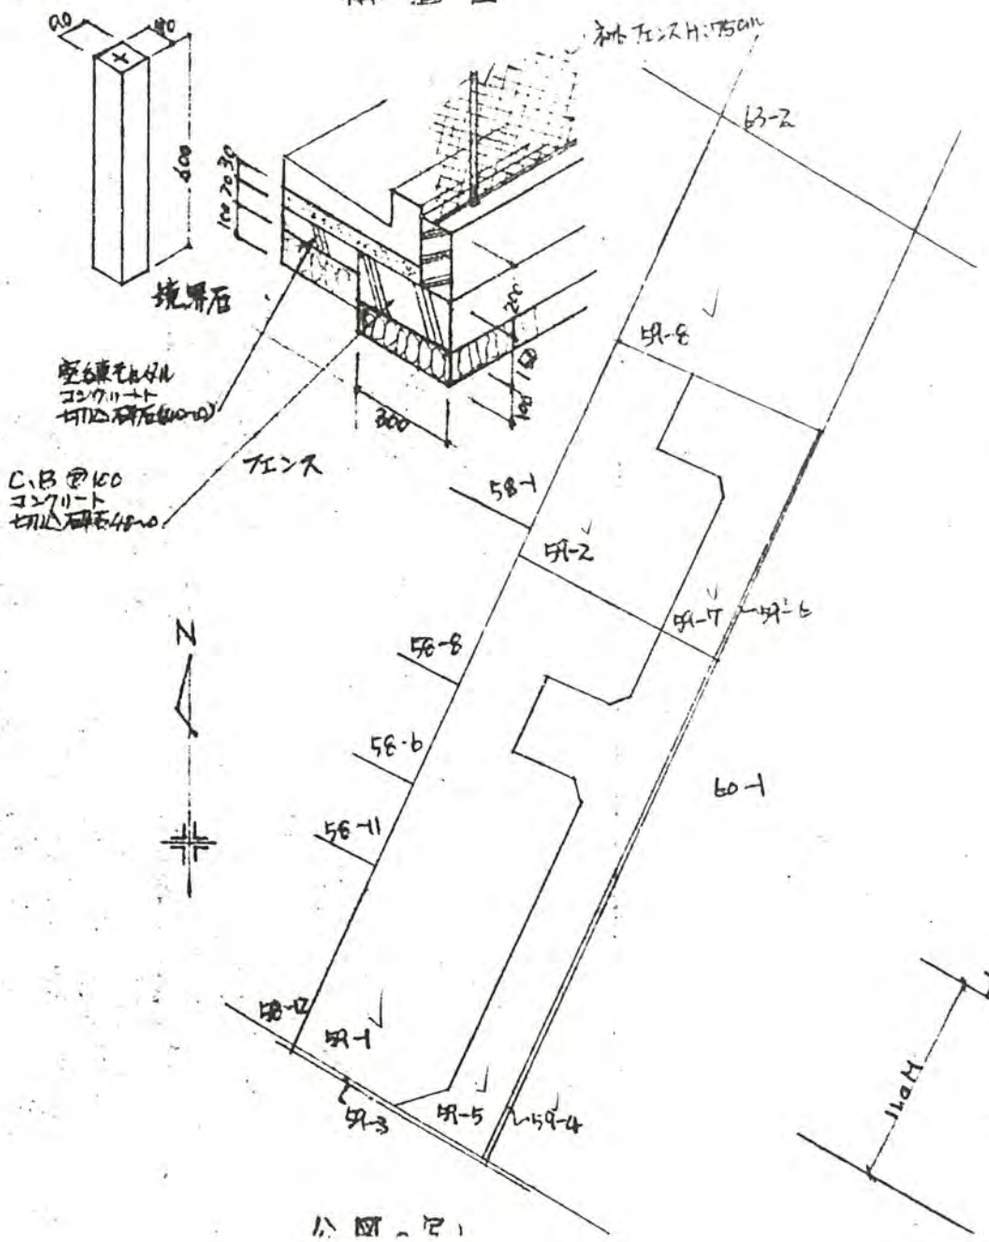
90
90
600
150 200 350
境界石
空石張モルタル
コンクリート
切込石積 t=300
C.B @100
コンクリート
切込石積 t=450
フェンス
H=175cm
63-2
59-6
58-1
59-2
59-7
59-5
58-8
58-6
58-11
58-12
59-1
59-3
59-5
59-4
60-1
N

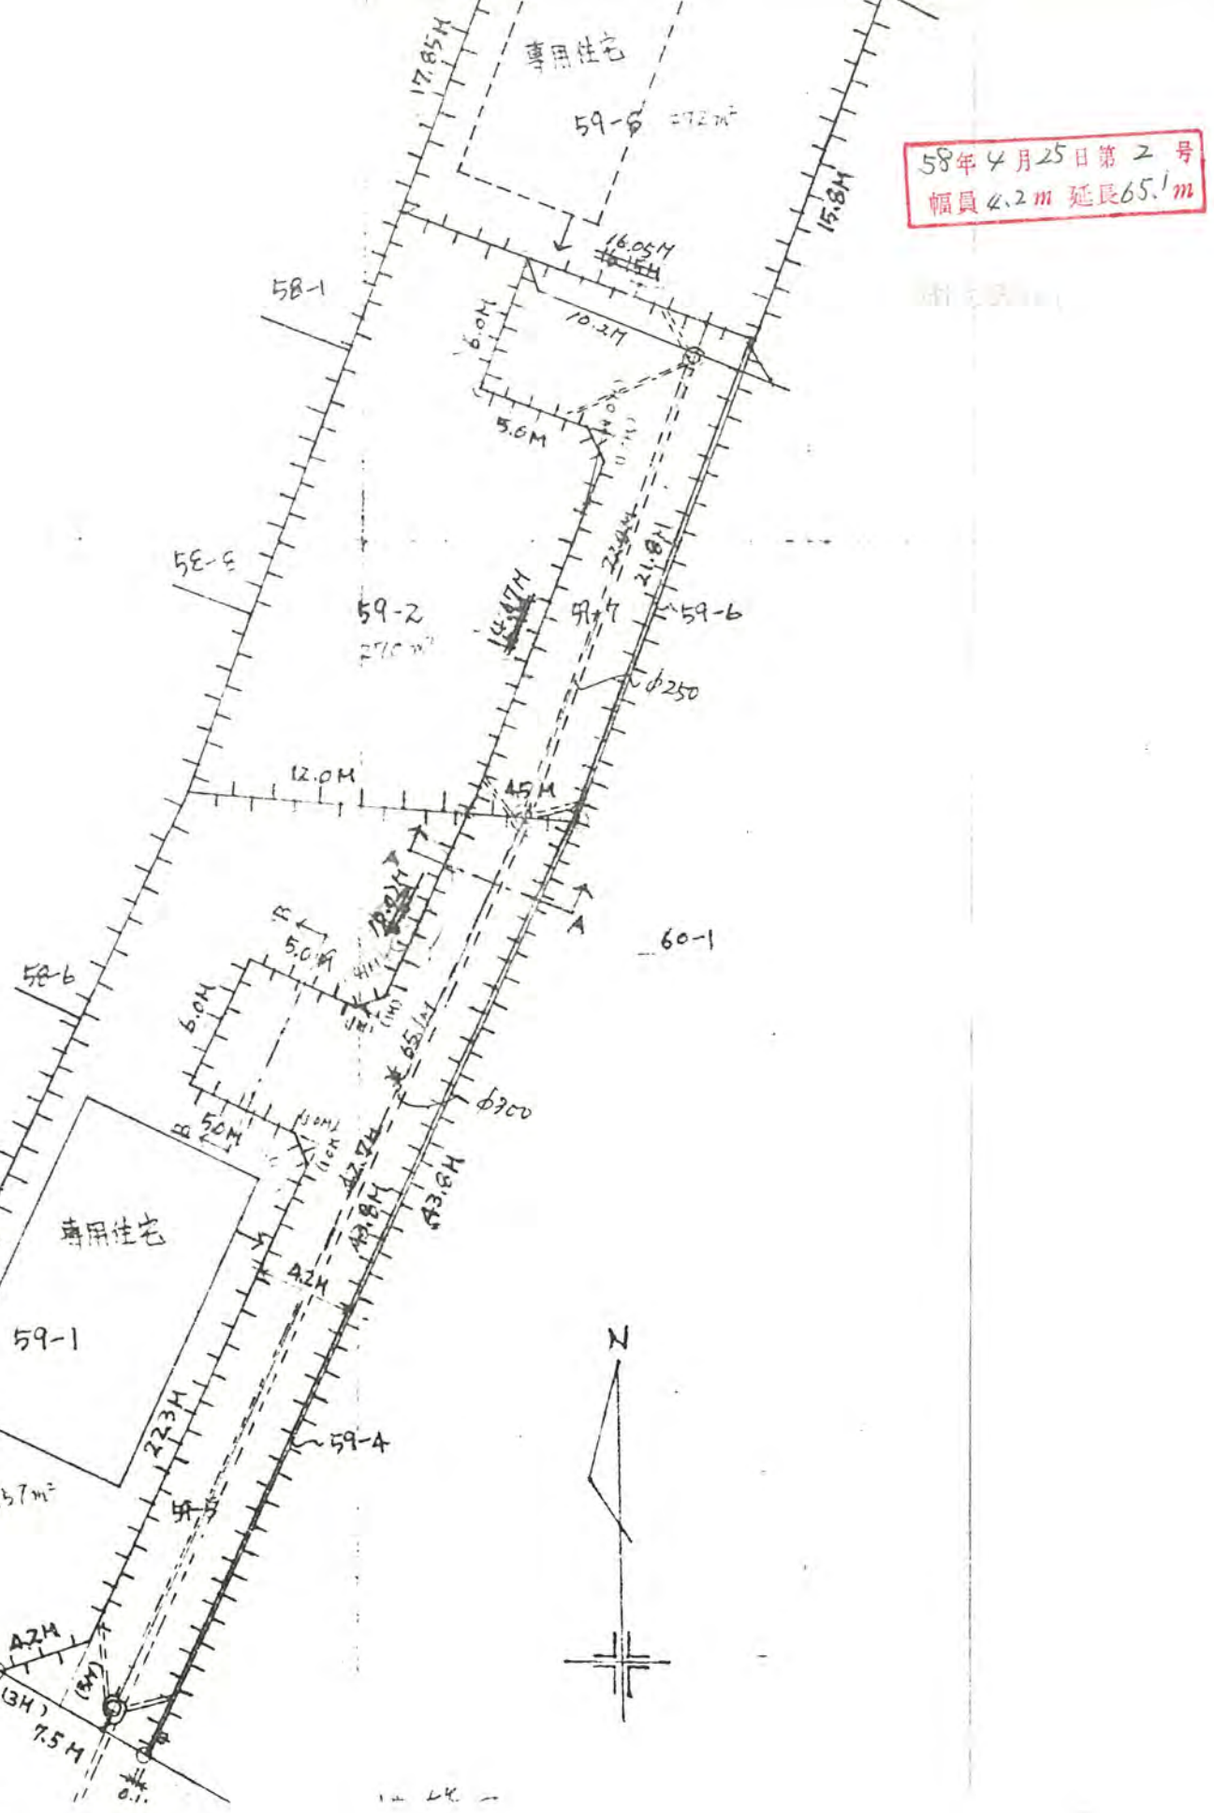
58年4月25日第2号
幅員4.2m 延長65.1m
専用住宅
59-6
17.85M
15.8M
16.05M
58-1
10.2M
6.0M
5.6M
59-2
59-7
59-5
59-6
φ250
12.0M
4.5M
A
60-1
58-6
5.0M
6.0M
φ65.1M
φ300
5.0M
4.2M
43.6M
専用住宅
59-1
379.57m²
22.3M
59-4
59-3
11.4M
道路
4.2M
(3M)
(3M)
7.5M
N