


道路位置図 (指定・変更・廃止)

地籍図	1:500
構造図	1:30
尺	公図の写し 1:500

1、申請に係る土地の地名地番 新座市野火止 3 丁目 968-18・970-4・941-5


58年6月6日第4号
幅員6.0m延長90.68m

2、申請に係る道路の幅員、延長及び面積

幅員 6.00 メートル・延長  メートル・面積 545.99 平方メートル

3、利用宅地総面積 104.96 平方メートル

実測図

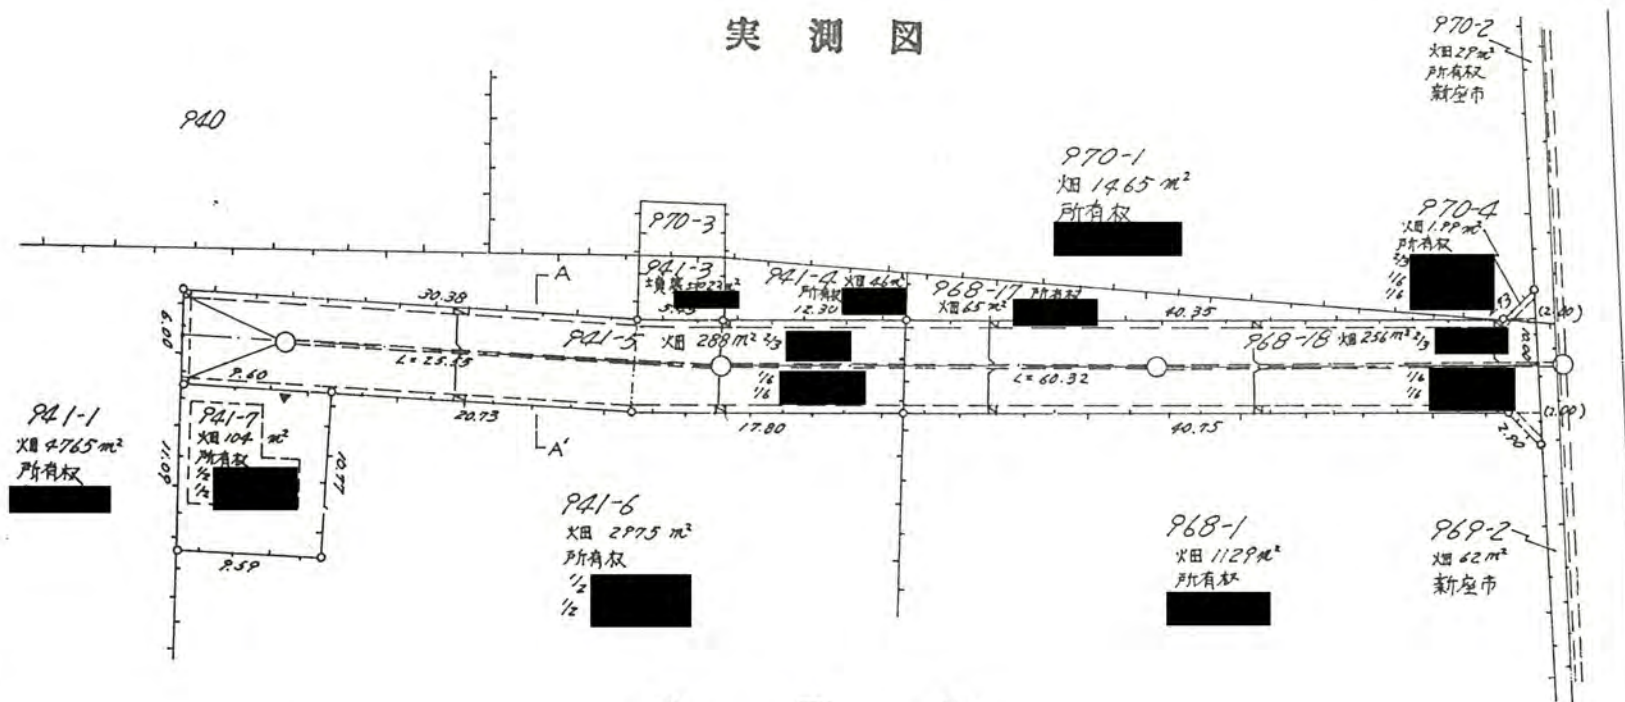

公図写

