

1、申請に係る土地の地名地番 新座市新堀二丁目230~9、~18、237~5



2、申請に係る道路の幅員、延長及び面積

幅員 4.200メートル・延長 74.030メートル・面積

実測 320.09
公簿 319.69

平方メートル

3、利用宅地総面積 既利用地 671.21
199.68 平方メートル

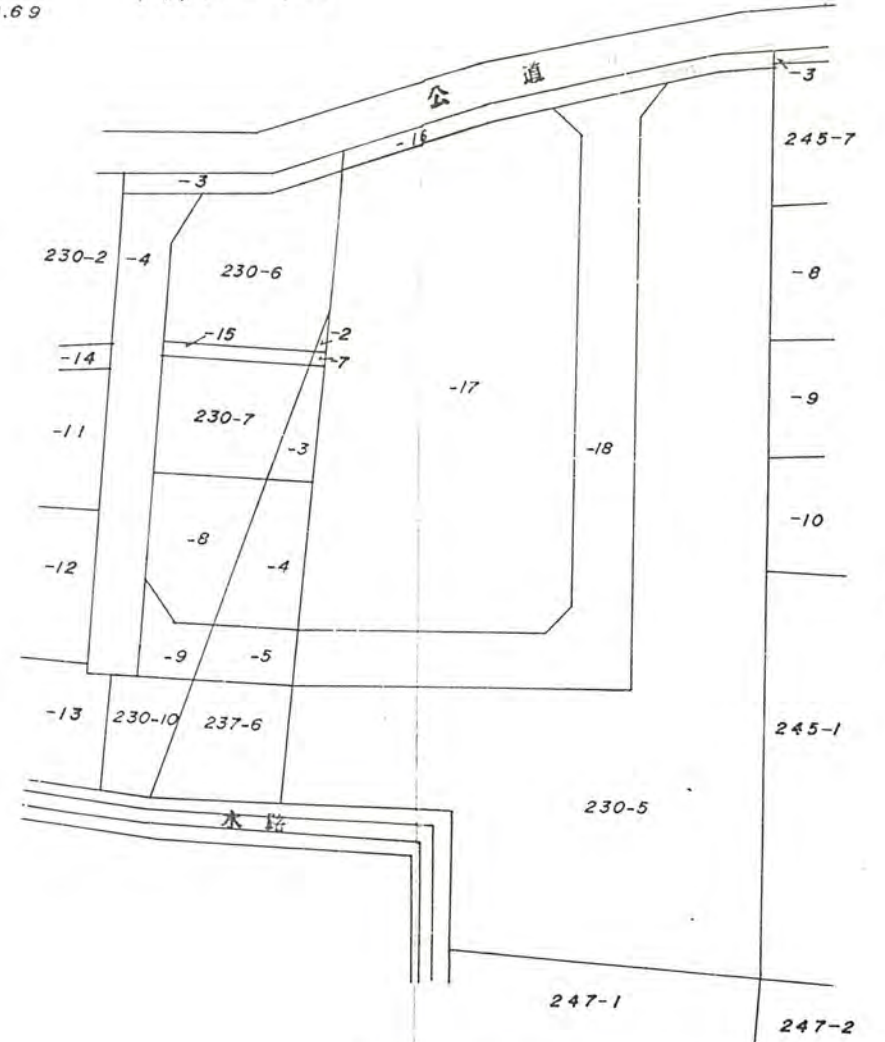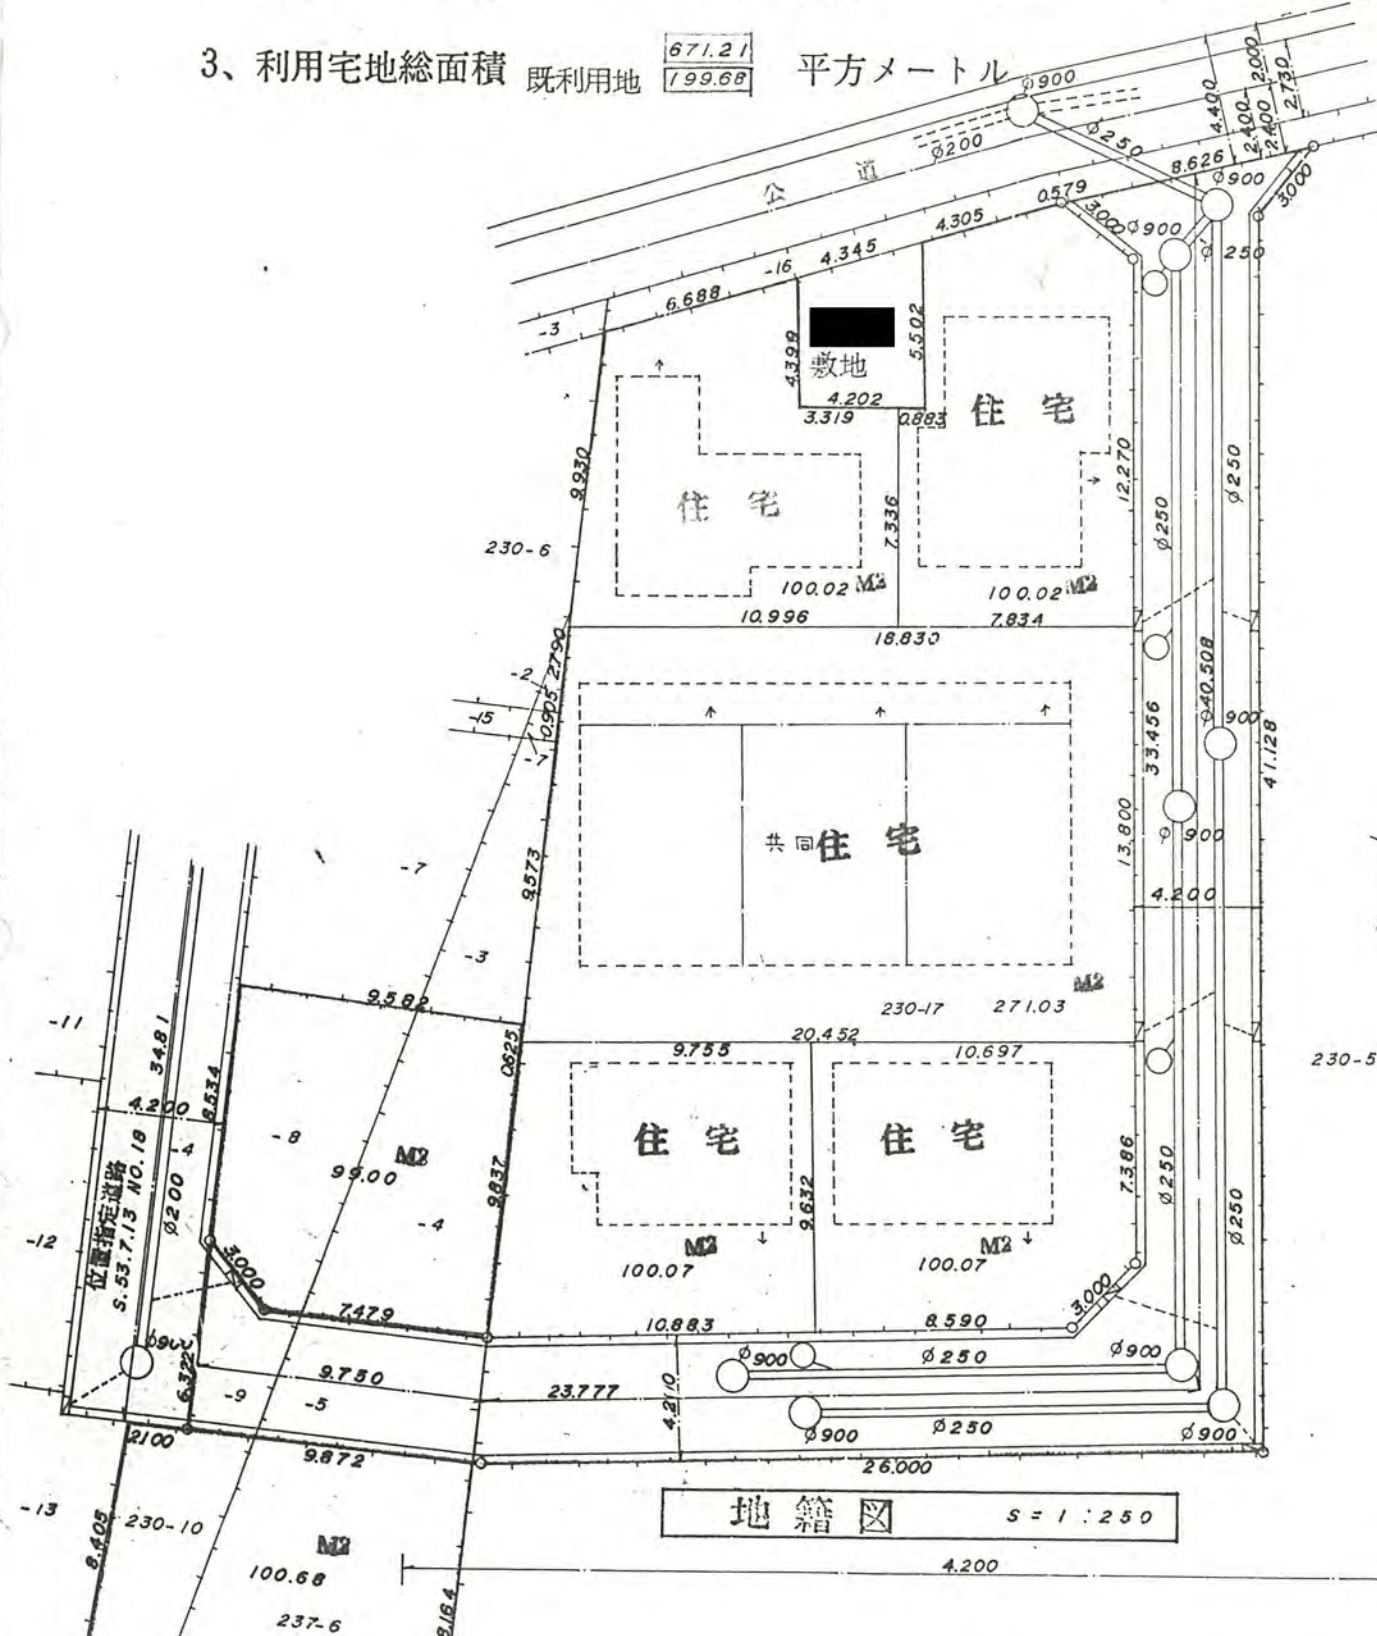

58年8月20日第11号
幅員4.2m 延長74.03m

公園の写し S = 1 : 500