

58 1/25 46

58年1月25日第46号
幅員4.2m 延長34.9m

道路位置図 (指定・変更・廃止)

縮尺	付近見取図	1/1000
	地籍図	1/250
尺	構造図	1/20 1/30
	公図の写し	1/600

1、申請に係る土地の地名地番 新座市西塚2丁目1836番5.同番6.同番8.同番9.1835番20


2、申請に係る道路の幅員、延長及び面積

幅員 4.20メートル・延長 34.90メートル・面積 151.43平方メートル

3、利用宅地総面積 300.67平方メートル

公図写 1/600

比籍図 1/250

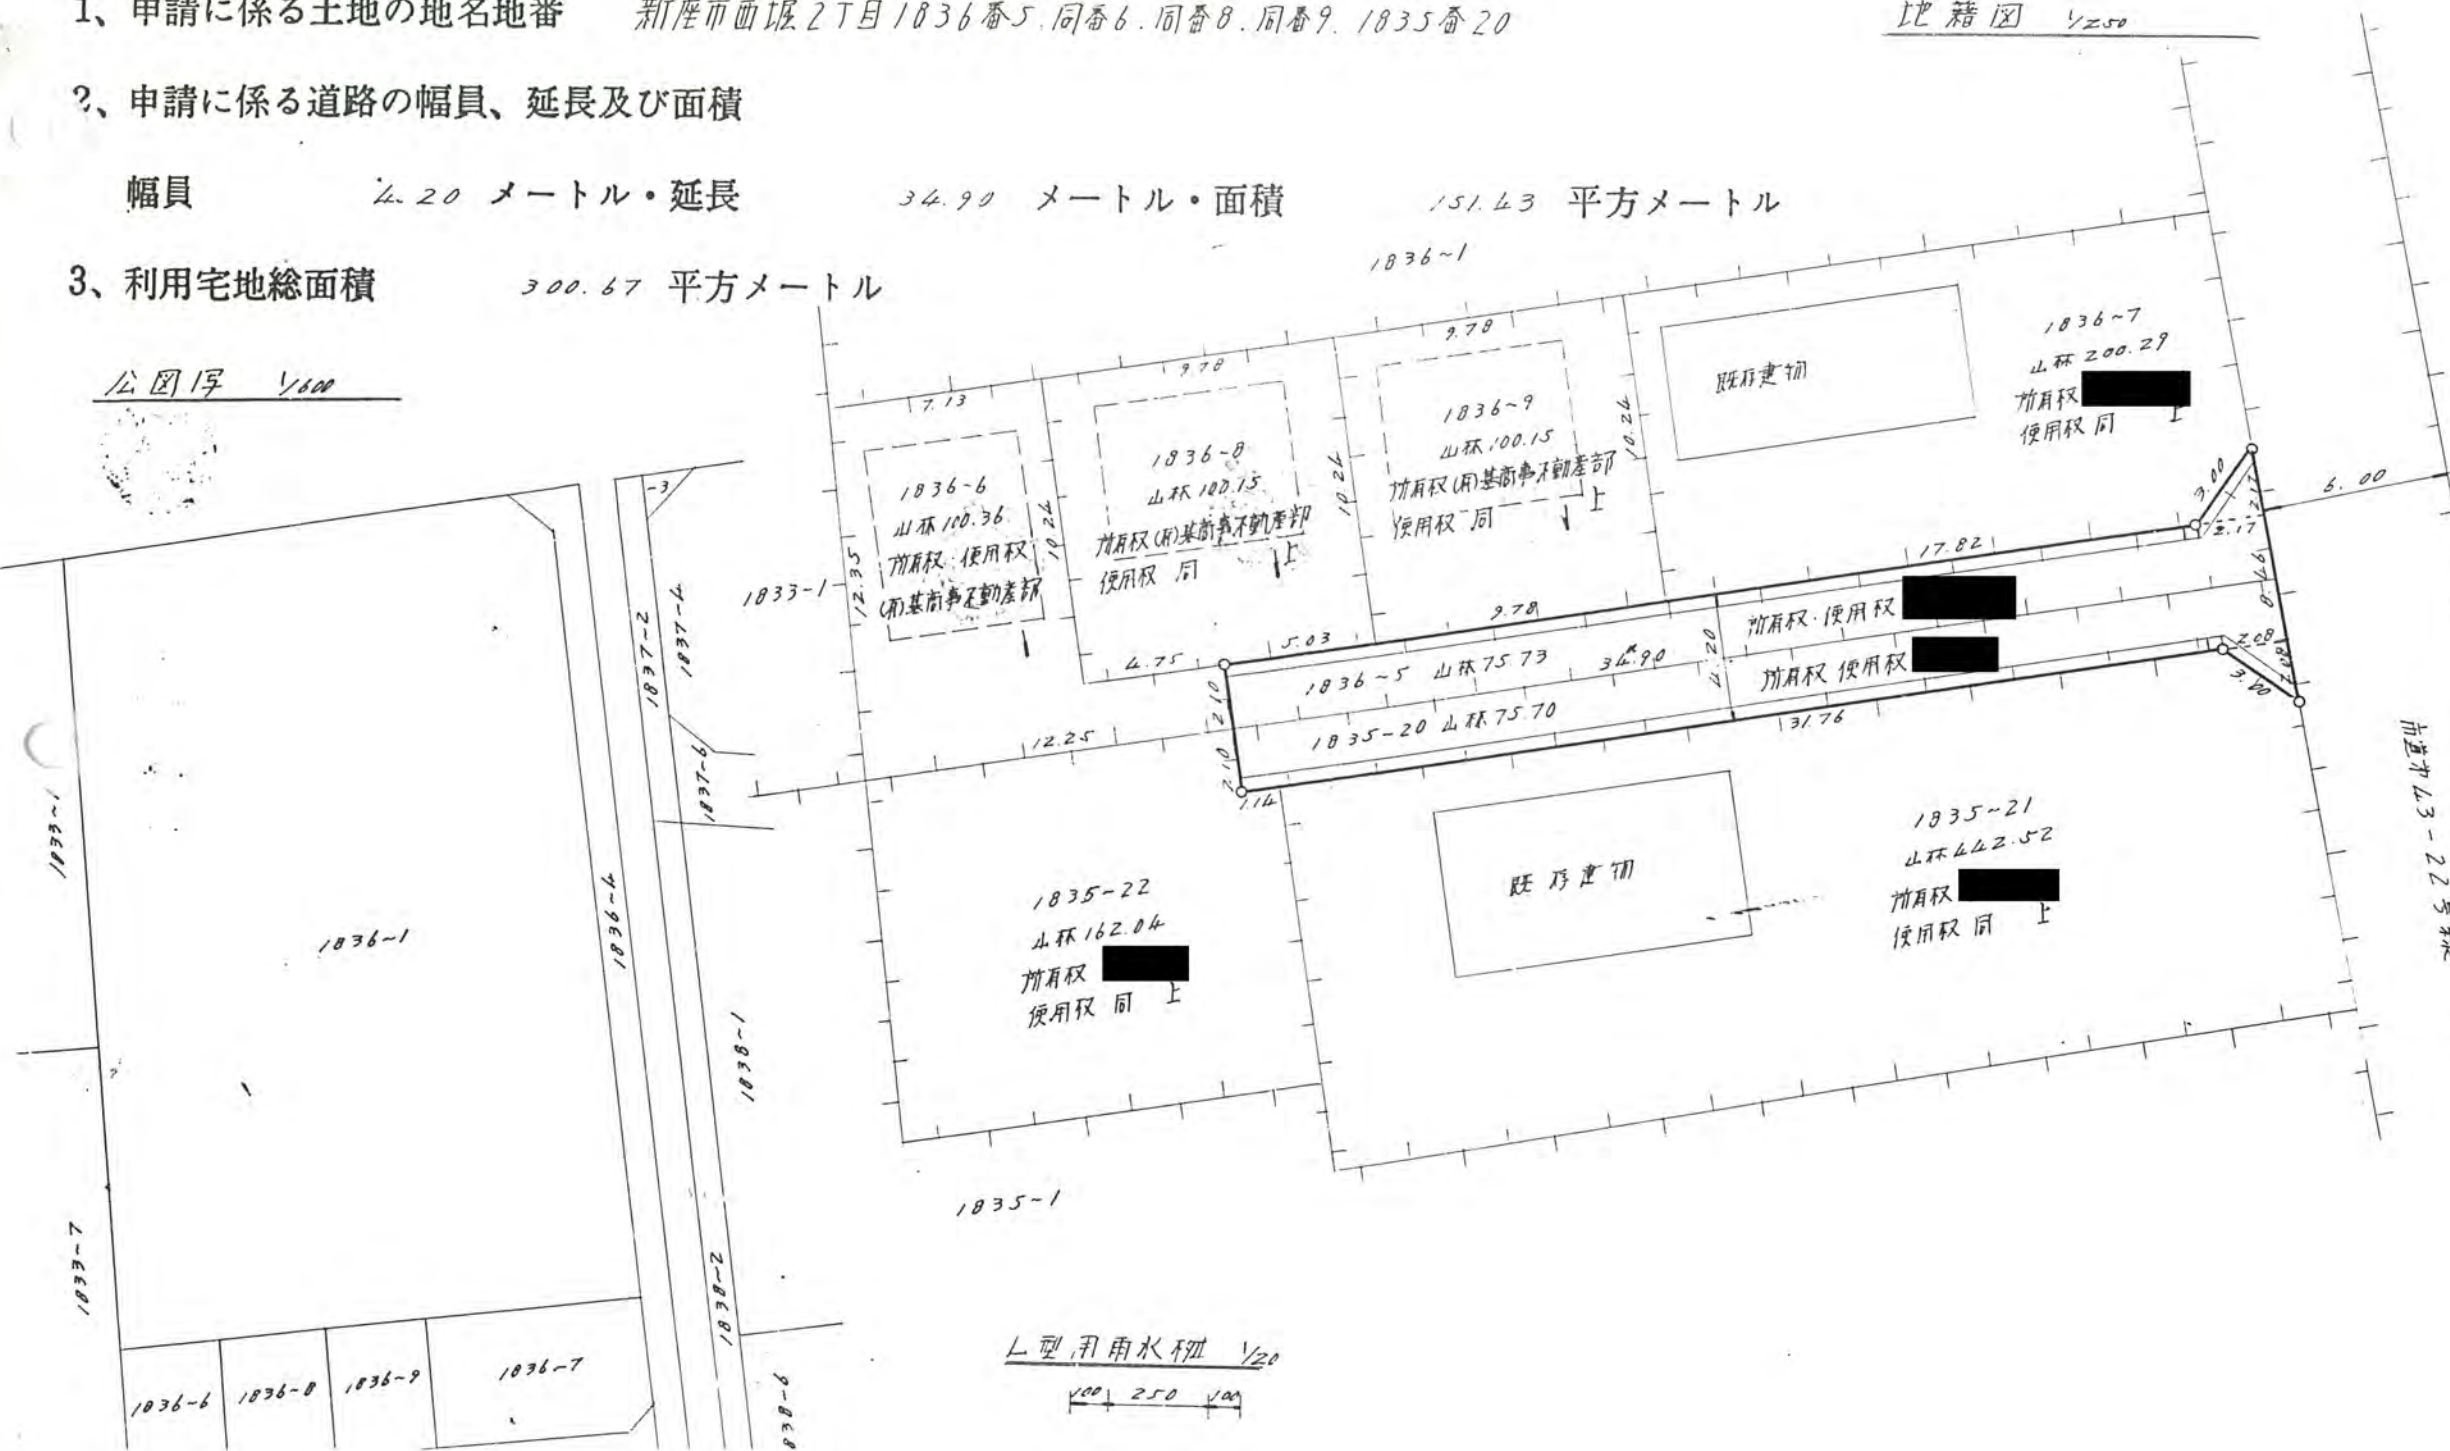

市道第43-22号線