

1、申請に係る土地の地名地番

新座市野火止3丁目949-8, 949-11, 949-13, 949-14, 949-36, 949-37, 949-35, 949-47

2、申請に係る道路の幅員、延長及び面積


幅員 6.00 メートル・延長 101.92 メートル・面積 994.20 平方メートル
 4.00
 4.00 72.29

58年2月4日第47号
 幅員 6.00 m 延長 101.92 m
 4.00 72.29

3、利用宅地総面積

平方メートル

実測図

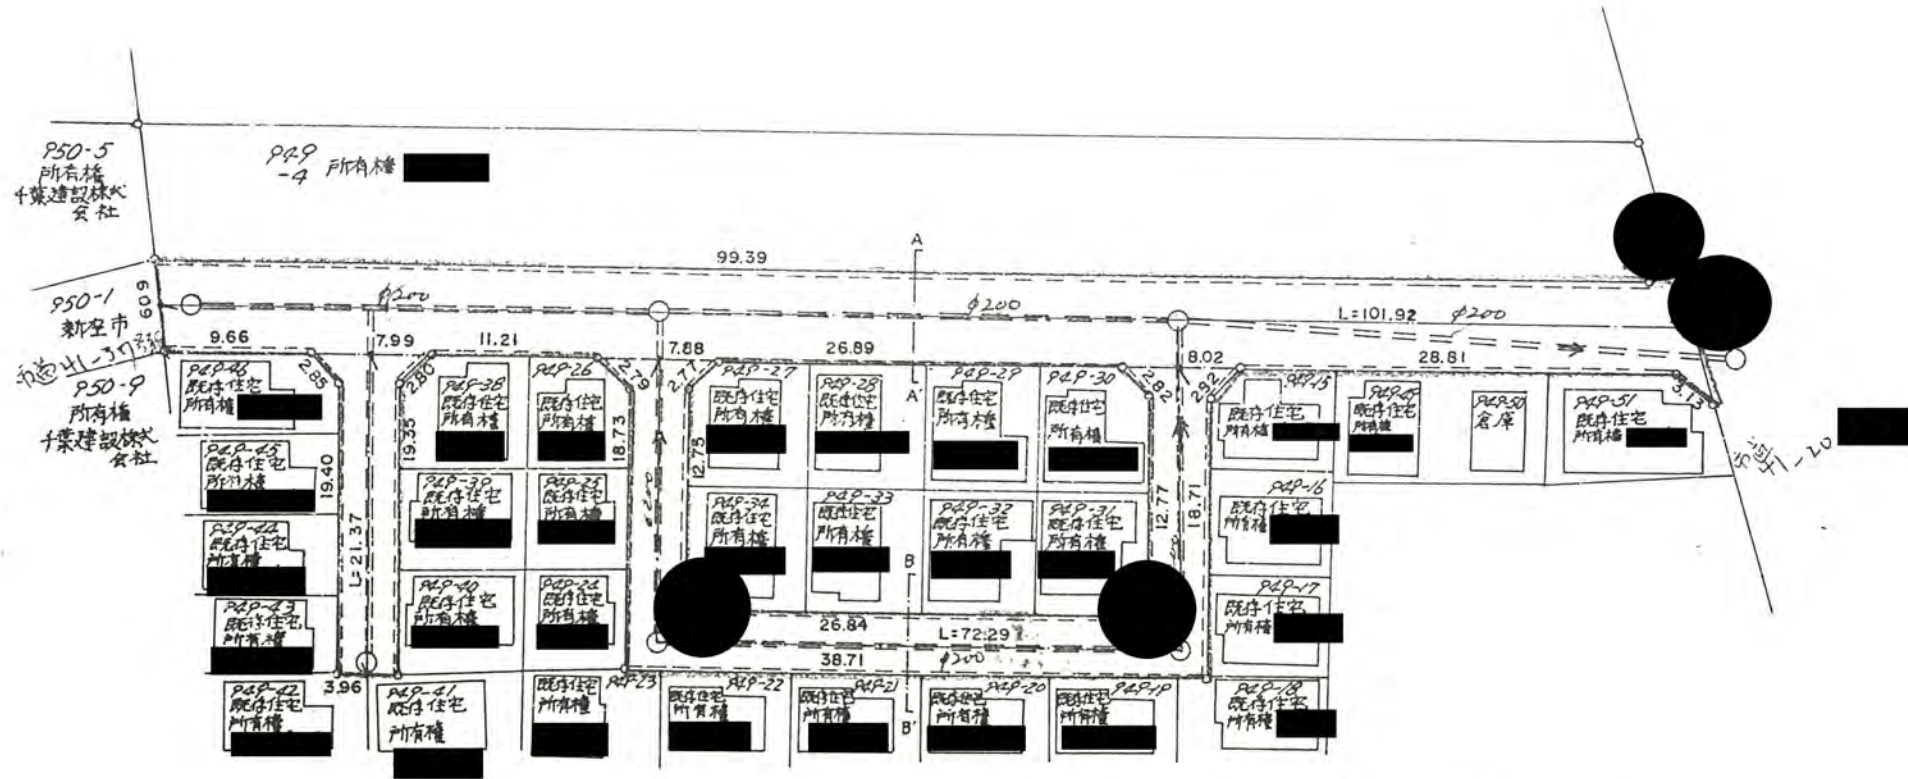

公図写

