

道路位置図

(指定・変更・廃止)

1、申請に係る土地の地名地番 新座市野火止一丁目 1098-6


2、申請に係る道路の幅員、延長及び面積

幅員 4.20メートル・延長 35.00メートル・面積 146.98平方メートル

3、利用宅地総面積 200.00平方メートル


58年2月10日第48号
幅員4.2m延長35.0m

実測図

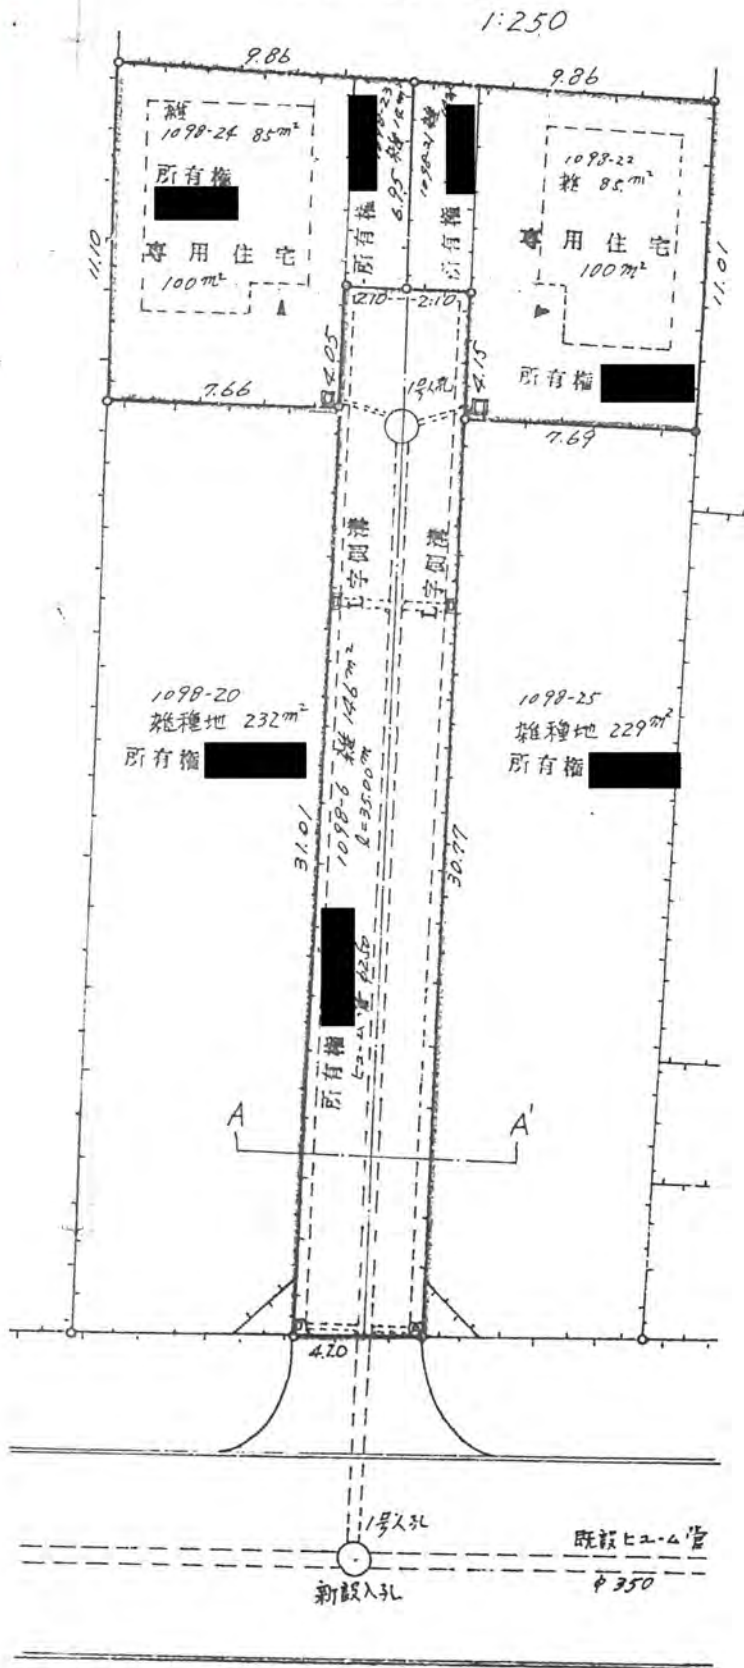

公図写

1:500

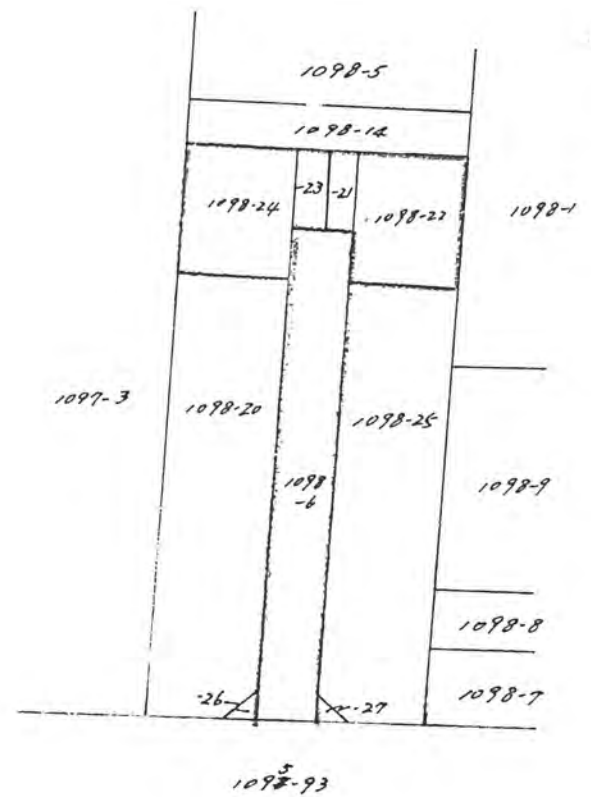

道路標準横断面図

