

58 2/16 49

# 道路位置図 (指定・変更・廃止)

58年2月16日第49号  
幅員4.2m 延長21.03m

縮尺	付近見取図	
	地籍図	1:300
尺	構造図	1/10 1/20
	公図の写し	1:500

1、申請に係る土地の地名地番 新座市東原5丁目13-8, 9

2、申請に係る道路の幅員、延長及び面積

幅員 4.20 メートル・延長 21.03 メートル・面積 92.89 平方メートル

3、利用宅地総面積 663.42 平方メートル  
（みま複場(1.27)）

## 公図の写し

S=1:500



## 地積図

S=1:300 10-2



## 境界石構造図

S=1:10

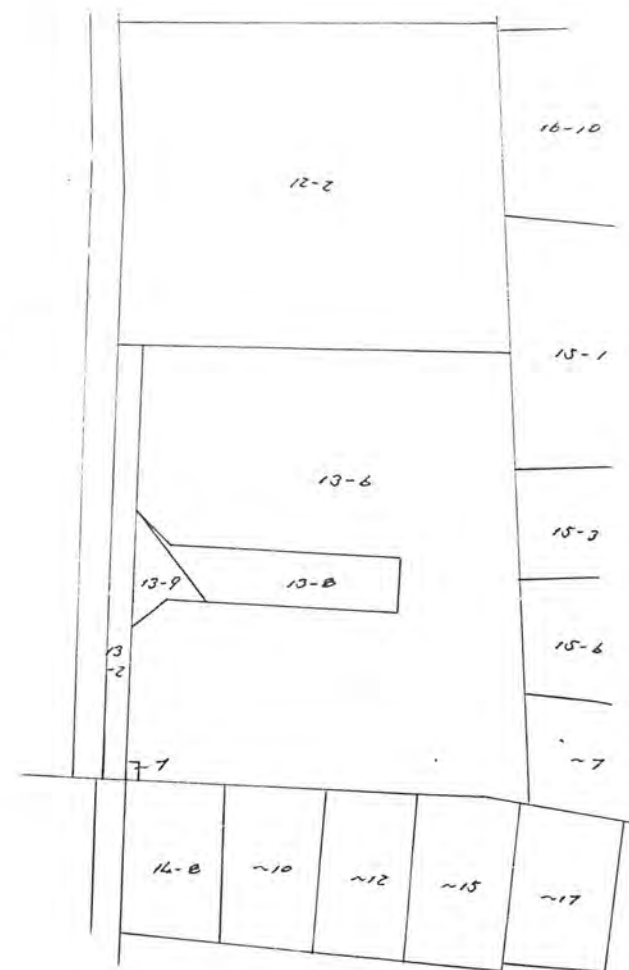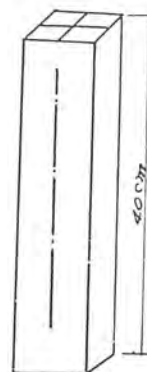

L型側溝詳細図 S=1:10

排水柵詳細図 S=1:20

