

係る土地の地名地番 新座市大和田五丁目 1466-4, -3, 1467-4, -6, 1468-3


58年6月2日第120-1号
幅員6.0m 延長38.66m

係る道路の幅員、延長及び面積

6.00メートル・延長 38.66
38.66

変更前 154.11
面積) 263.95
面積) 76.00
変更後 230.11 申請部分 76.00
メートル・面積 平方メートル

土地総面積 488.00 平方メートル

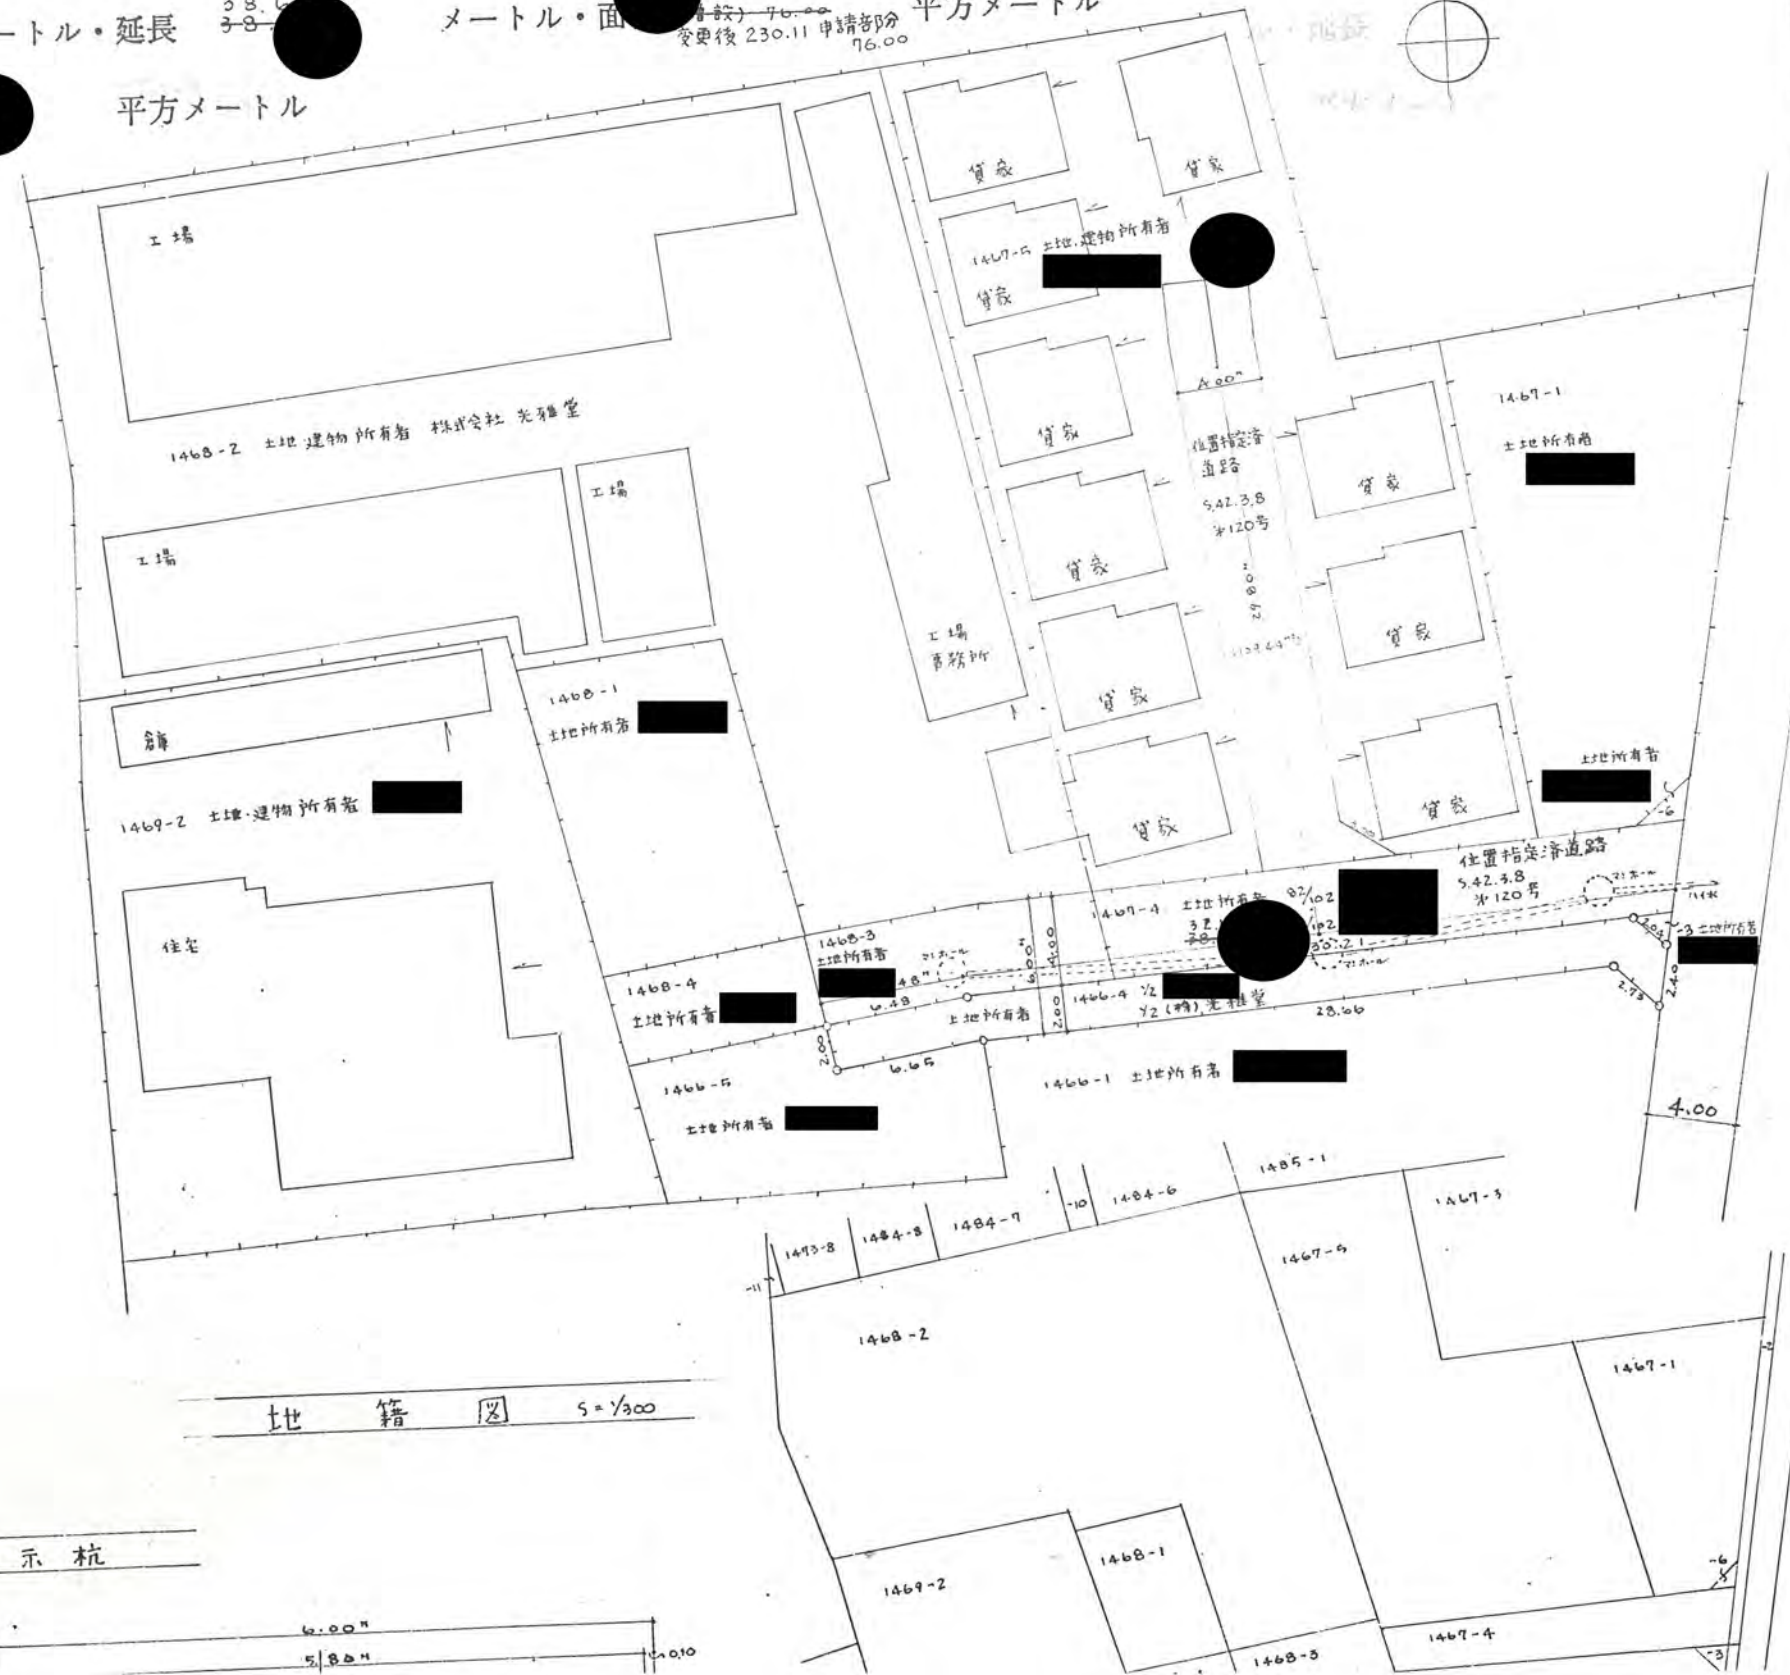

変更後

地籍図 S=1/300

コンクリート標示杭

昭和58年6月2日
変更前非常通路を廃止

道路となる土地の地名地番 埼玉県北足立郡新座町大字和田宇東上原1467-6

尺 奥山因 1/200

幅員 4.00メートル・延長 43.50メートル・自動車廻転広場

平方メートル

42年3月8日第120-2号
幅員4.0m 延長43.5m

変更前

